

# UPROSZCZONA DOKUMENTACJA TECHNICZNA

NAZWA I ADRES OBIEKTU:

Urządzenie zewnętrznych siłowni w Gminie Sierakowice

BRANŻA:

mata architektura

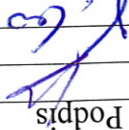

NUMERY EWIDENCYJNE DZIAŁEK:

Sierakowice – dz. 225/1, 226, Puzdrowo – dz. 389/18

NAZWA I ADRES INWESTORA:

Gmina Sierakowice  
ul. Lebońska 30  
83-340 Sierakowice

ZESPÓŁ AUTORSKI:

Stanowisko	Imię i nazwisko	Nr uprawnień	Podpis
Opracował	mgr inż. Karol Kotowski	POM/0096/POOD/12	
Projektował	mgr inż. arch. Tomasz Golancko	upr. bud nr PO/KK/313/2009	

Maj 2014

PUH „KAK” Karol Kotowski  
ul. Polna 15  
83-340 Sierakowice  
karkot@wp.pl  
608-335-185

Prawo Geodezyjne i Kartograficzne  
 (z dnia 2010-12-27 z późn. zm.)  
 rozporządzenie, rozporządzenie oraz  
 reprodukcje w celu rozpowszechniania  
 i opracowania w innej formie mapy wymaga  
 zezwolenia Starosty

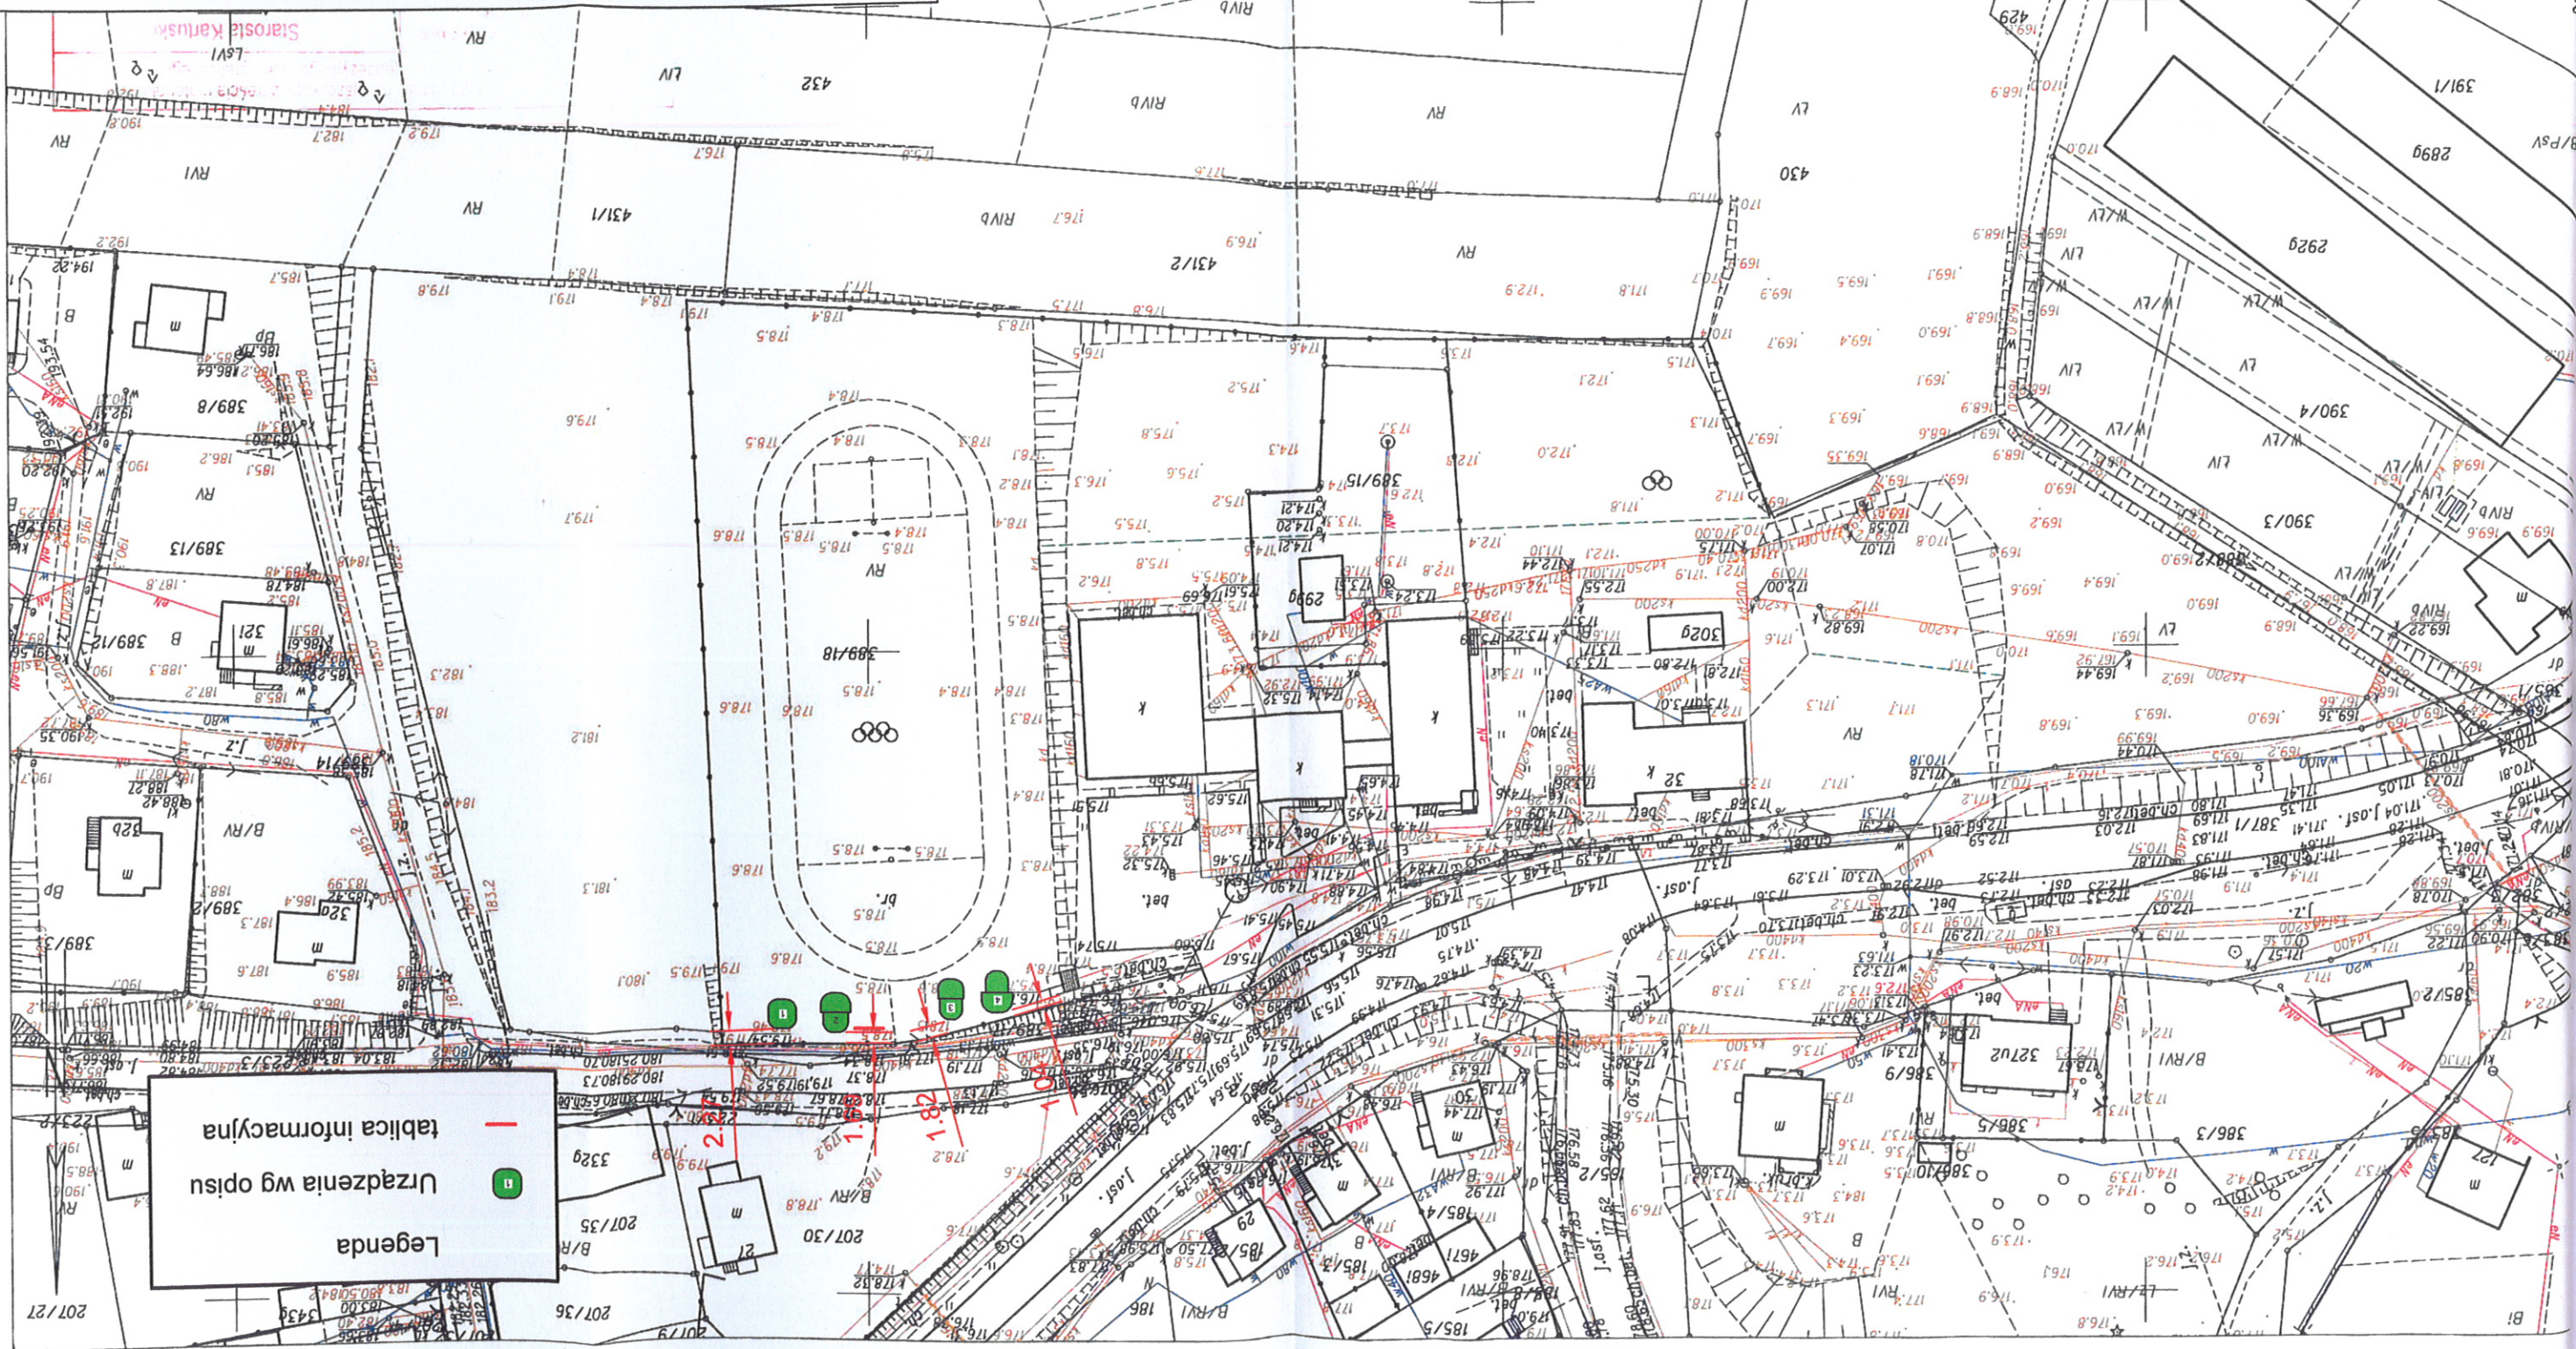
WYRS Z MAPY ZASADNICZEJ MAPA DO CELOW INFORMACYJNYCH

SKALA 1:1000

Układ wsp. płaskich: 2000 stręfa 6 (18), układ odn.: Kronsztadt 86  
 obr. Puzdrowo 0012: dz. 389/18

**Legenda**

- Urządzenia wg opisu
- tablica informacyjna



Temat: Urządzenie zewnętrznch siłowni w Gminie Sierakowice		Nazwisko, imię: _____		nr uprawnień: _____		podpis: _____	
Plan zagospodarowania terenu		Opracował: mgr inż. Alicja Kotowska		Opracował: mgr inż. Karol Kotowski		Projektował: mgr inż. arch. Tomasz Golancko	
Nazwa rysunku		Skala: 1:1000		Nr rysunku: 1.1		Data: 05.2014	
PB		Egz:		Studium		Projektował: mgr inż. arch. Tomasz Golancko	
Investor: Gmina Sierakowice, ul. Leborska 30, 83-340 Sierakowice		Data: 05.2014		Projektował: mgr inż. arch. Tomasz Golancko		Projektował: mgr inż. Karol Kotowski	
PRZEDSIĘBIORSTWO USŁUGOWO-HANDLOWE		UL. POLNA 15, 83-340 SIERAKOWICE		PROJEKTOWANIE, NADZORY		"KAK" KAROL KOTOWSKI	

porządztwa) wydruk: PODGK

