

WYDZIAŁ BUDOWNICTWA  
w Kartuzach  
83-300 Kartuzy, ul. 11-go Listopada 7

Załącznik do zgłoszenia

Nr B.6743 o.15.13.2014.65

z dnia 17.07.2014

Z up. STAROSTY

Mirella Knut  
INSPEKTOR ds. BUDOWNICTWA

# UPROSZCZONA DOKUMENTACJA TECHNICZNA

NAZWA I ADRES OBIEKTU:

Urządzenie zewnętrznych siłowni w Gminie Sierakowice

BRANZA:

mała architektura


NUMERY EWIDENCYJNE DZIAŁEK:

Kyśńiewo – dz. 332/1, 289, Zalakowo – dz. 154, Mojusz – 69/1, Jelonko – 509/1

NAZWA I ADRES INWESTORA:

Gmina Sierakowice  
ul. Lęborska 30  
83-340 Sierakowice

ZESPÓŁ AUTORSKI:

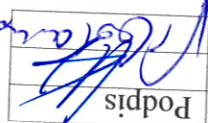Stanowisko	Imię i nazwisko	Nr uprawnień	Podpis
Opracował	mgr inż. Karol Kotowski	POM/0096/POOD/12	
Projektował	mgr inż. arch. Tomasz Golancko	upr. bud nr PO/KK/313/2009	

Czerwiec 2014

PUH „KAK” Karol Kotowski  
ul. Polna 15  
83-340 Sierakowice


karkot@wp.pl  
608-335-185



Wzrost: 1,65 m  
 28.05.2014  
**KIEROWNIK REPERATU**  
 Ośrodka Dokumentacji Geodezyjnej i Kartograficznej  
 Młodziejczyk Szymański

Temat: Urządzenie zewnętrznych słupni w Gminie Sierakowice		Nazwa rysunku		Plan zagospodarowania terenu	
Nazwisko, imię		nr uprawnień		podpis	
Opracował	mgr inż. Alicja Kotłowska	Opracował		Nr projektu	
Projektował	mgr inż. Karol Kotłowski	Projektował	POM/0096/POD/12	Brzozła	mata architektura
Projektował	mgr inż. arch. Tomasz Golanek	Projektował	PO/KK/313/2009	Studium	PB
Investor	Gmina Sierakowice, ul. Lęborska 30, 83-340 Sierakowice				
Data	05.2014				

**"KAK" KAROL KOTŁOWSKI**  
 PRZEDSIĘBIORSTWO USŁUGOWO-HANDLOWE  
 PROJEKTOWANIE, NADZORY  
 UL. POLNA 15, 83-340 SIERAKOWICE

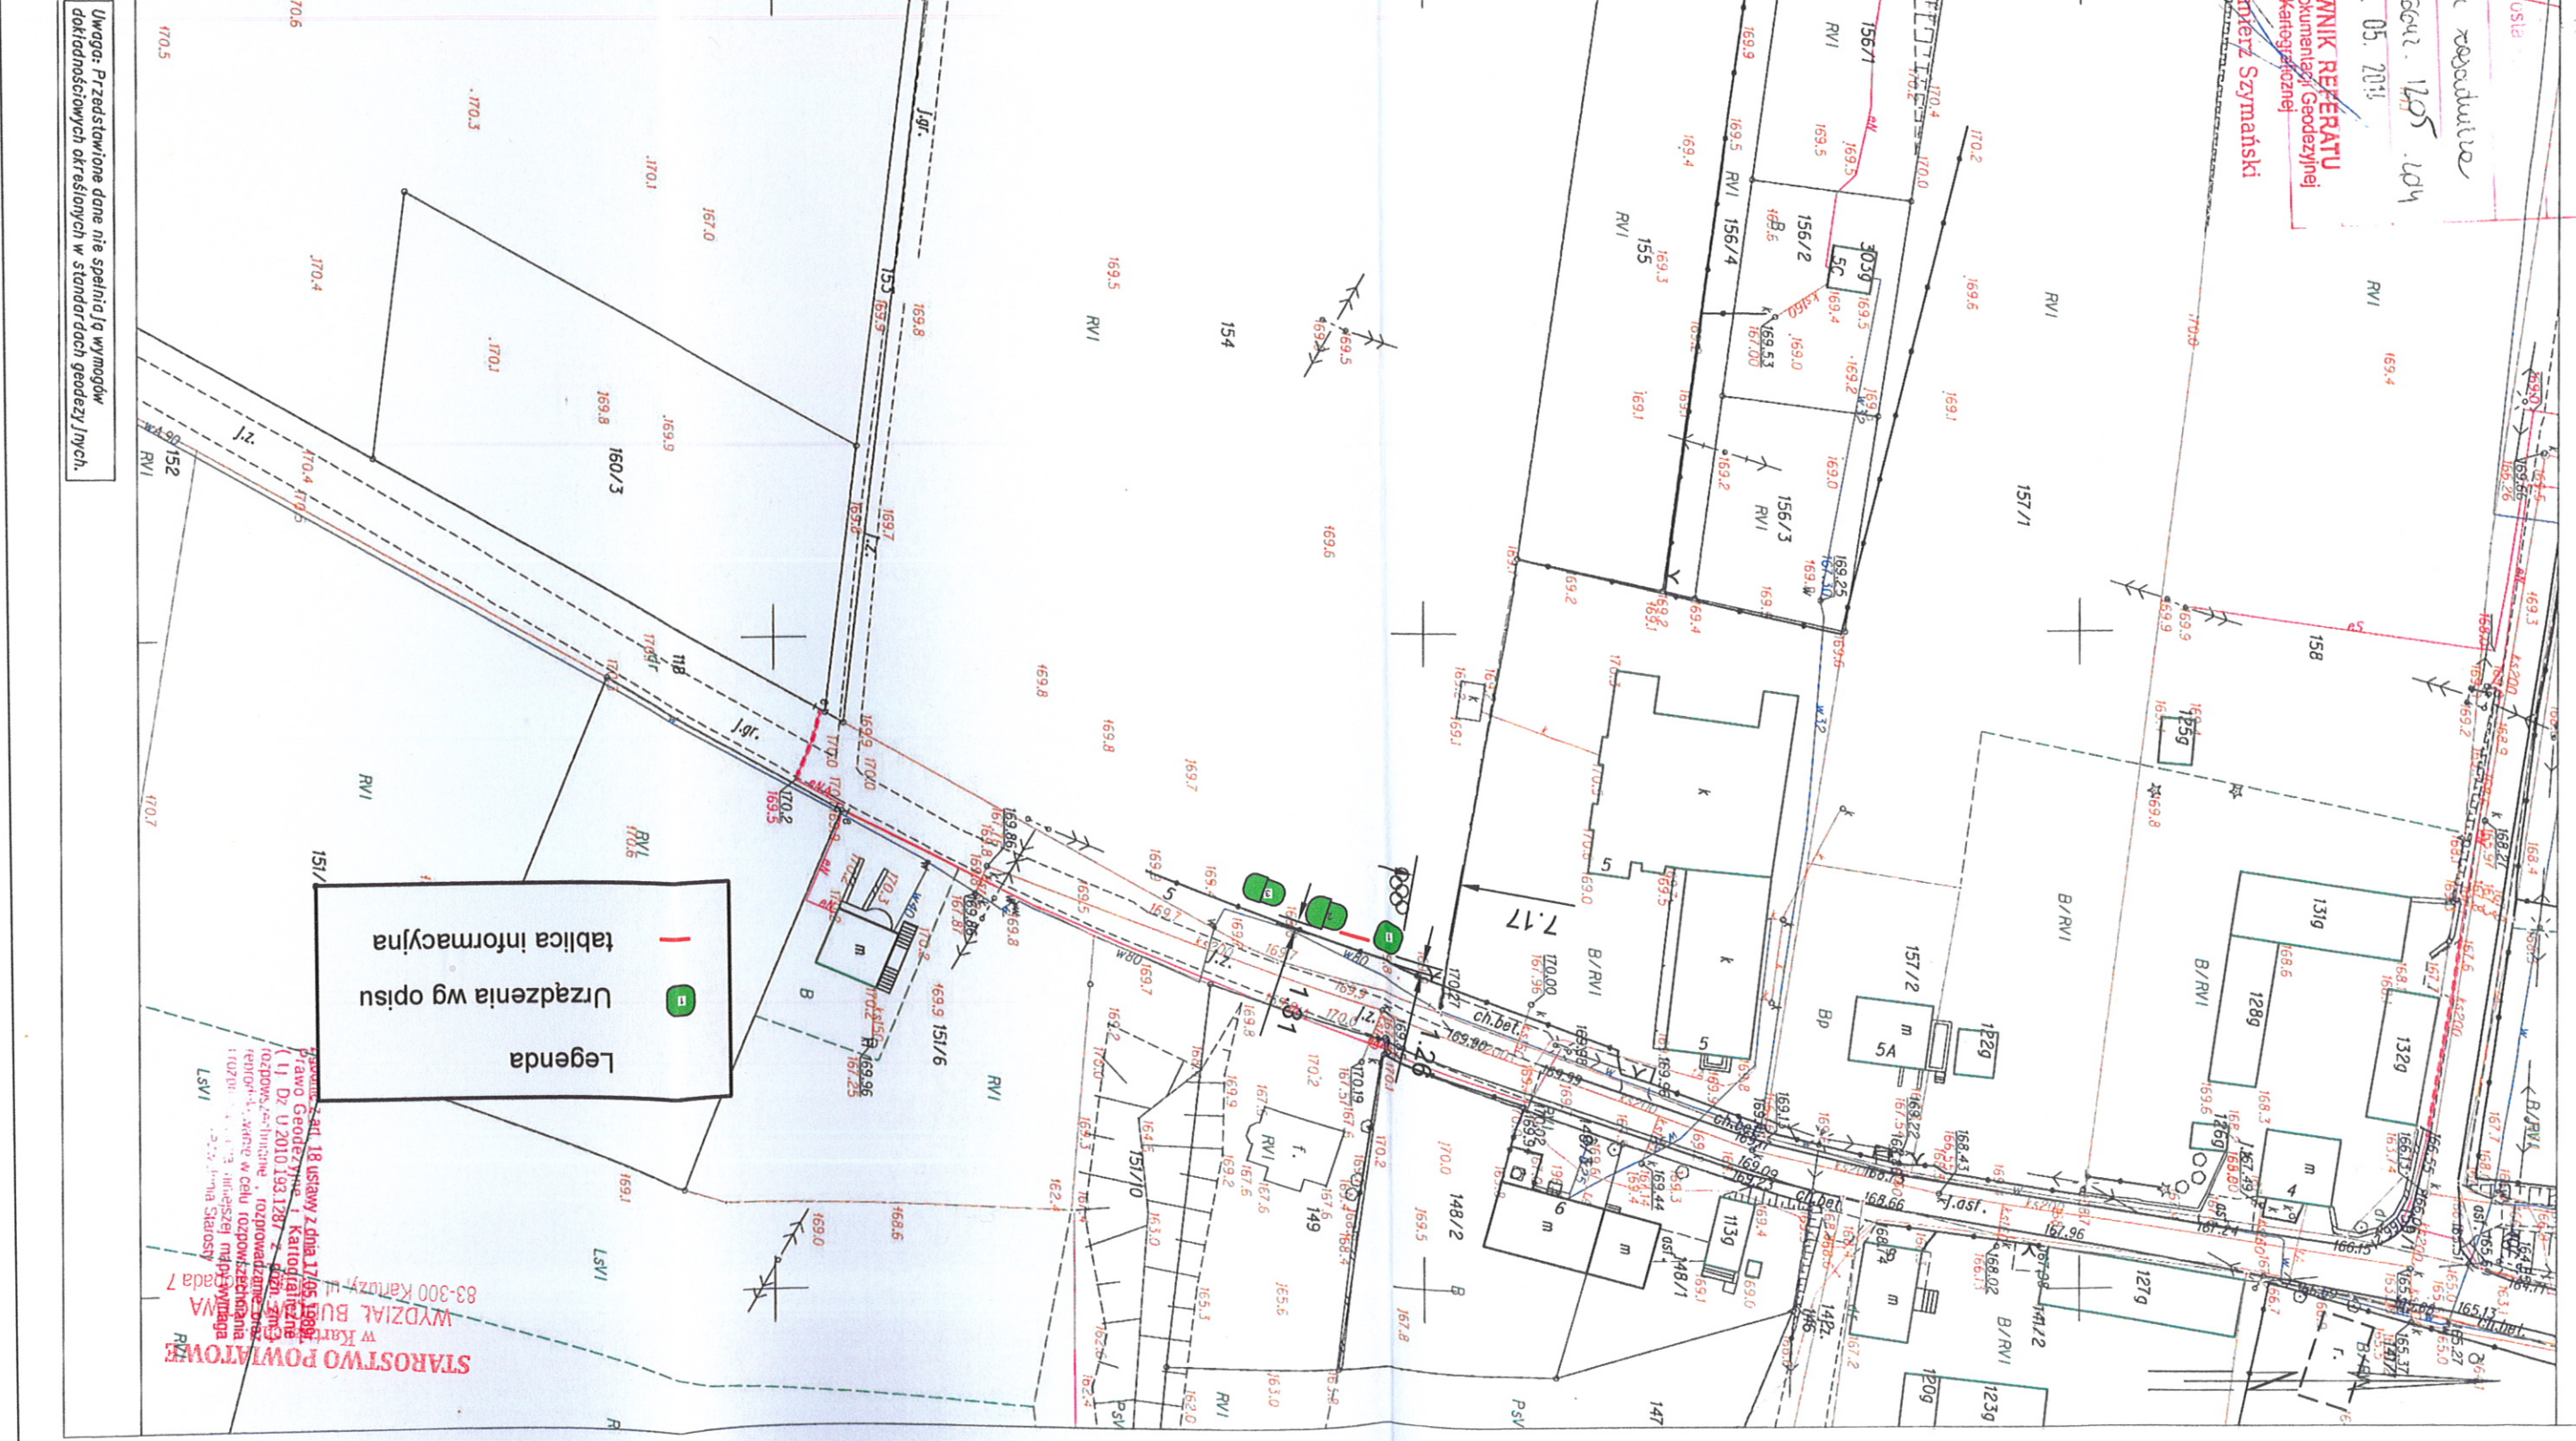

**Legenda**

- tablica informacyjna
- ⊙ — Urządzenia wg opisu


**STAROSTWO POWIATOWE**  
 w Kartuzach  
 WYDZIAŁ BUDOWNICTWA  
 ul. Kartuska 7  
 83-300 Kartuzy

Przebieg linii 18 ustawy z dnia 17.05.1998r.  
 Prawo Geodezyjne i Kartograficzne  
 (1) Dz. U. 2010.193.1287 z późn. zm.  
 Rozporządzenie Ministra Infrastruktury z dnia 12.12.2008r.  
 w sprawie sposobu prowadzenia przez geodetów  
 pomiarów terenowych i technicznych  
 (1) Dz. U. 2010.193.1287 z późn. zm.  
 Rozporządzenie Ministra Infrastruktury z dnia 12.12.2008r.  
 w sprawie sposobu prowadzenia przez geodetów  
 pomiarów terenowych i technicznych

Uwaga: Przedstawione dane nie spełniają wymogów dokładnościowych określonych w standardach geodezyjnych.



SKALA 1:1000  
 Układ wsp. płaskich: 2000 strefa 6 (18°), układ odn.: Kronsztadt 86  
 obr. Łyśniewo 0008: dz. 289, 332/1

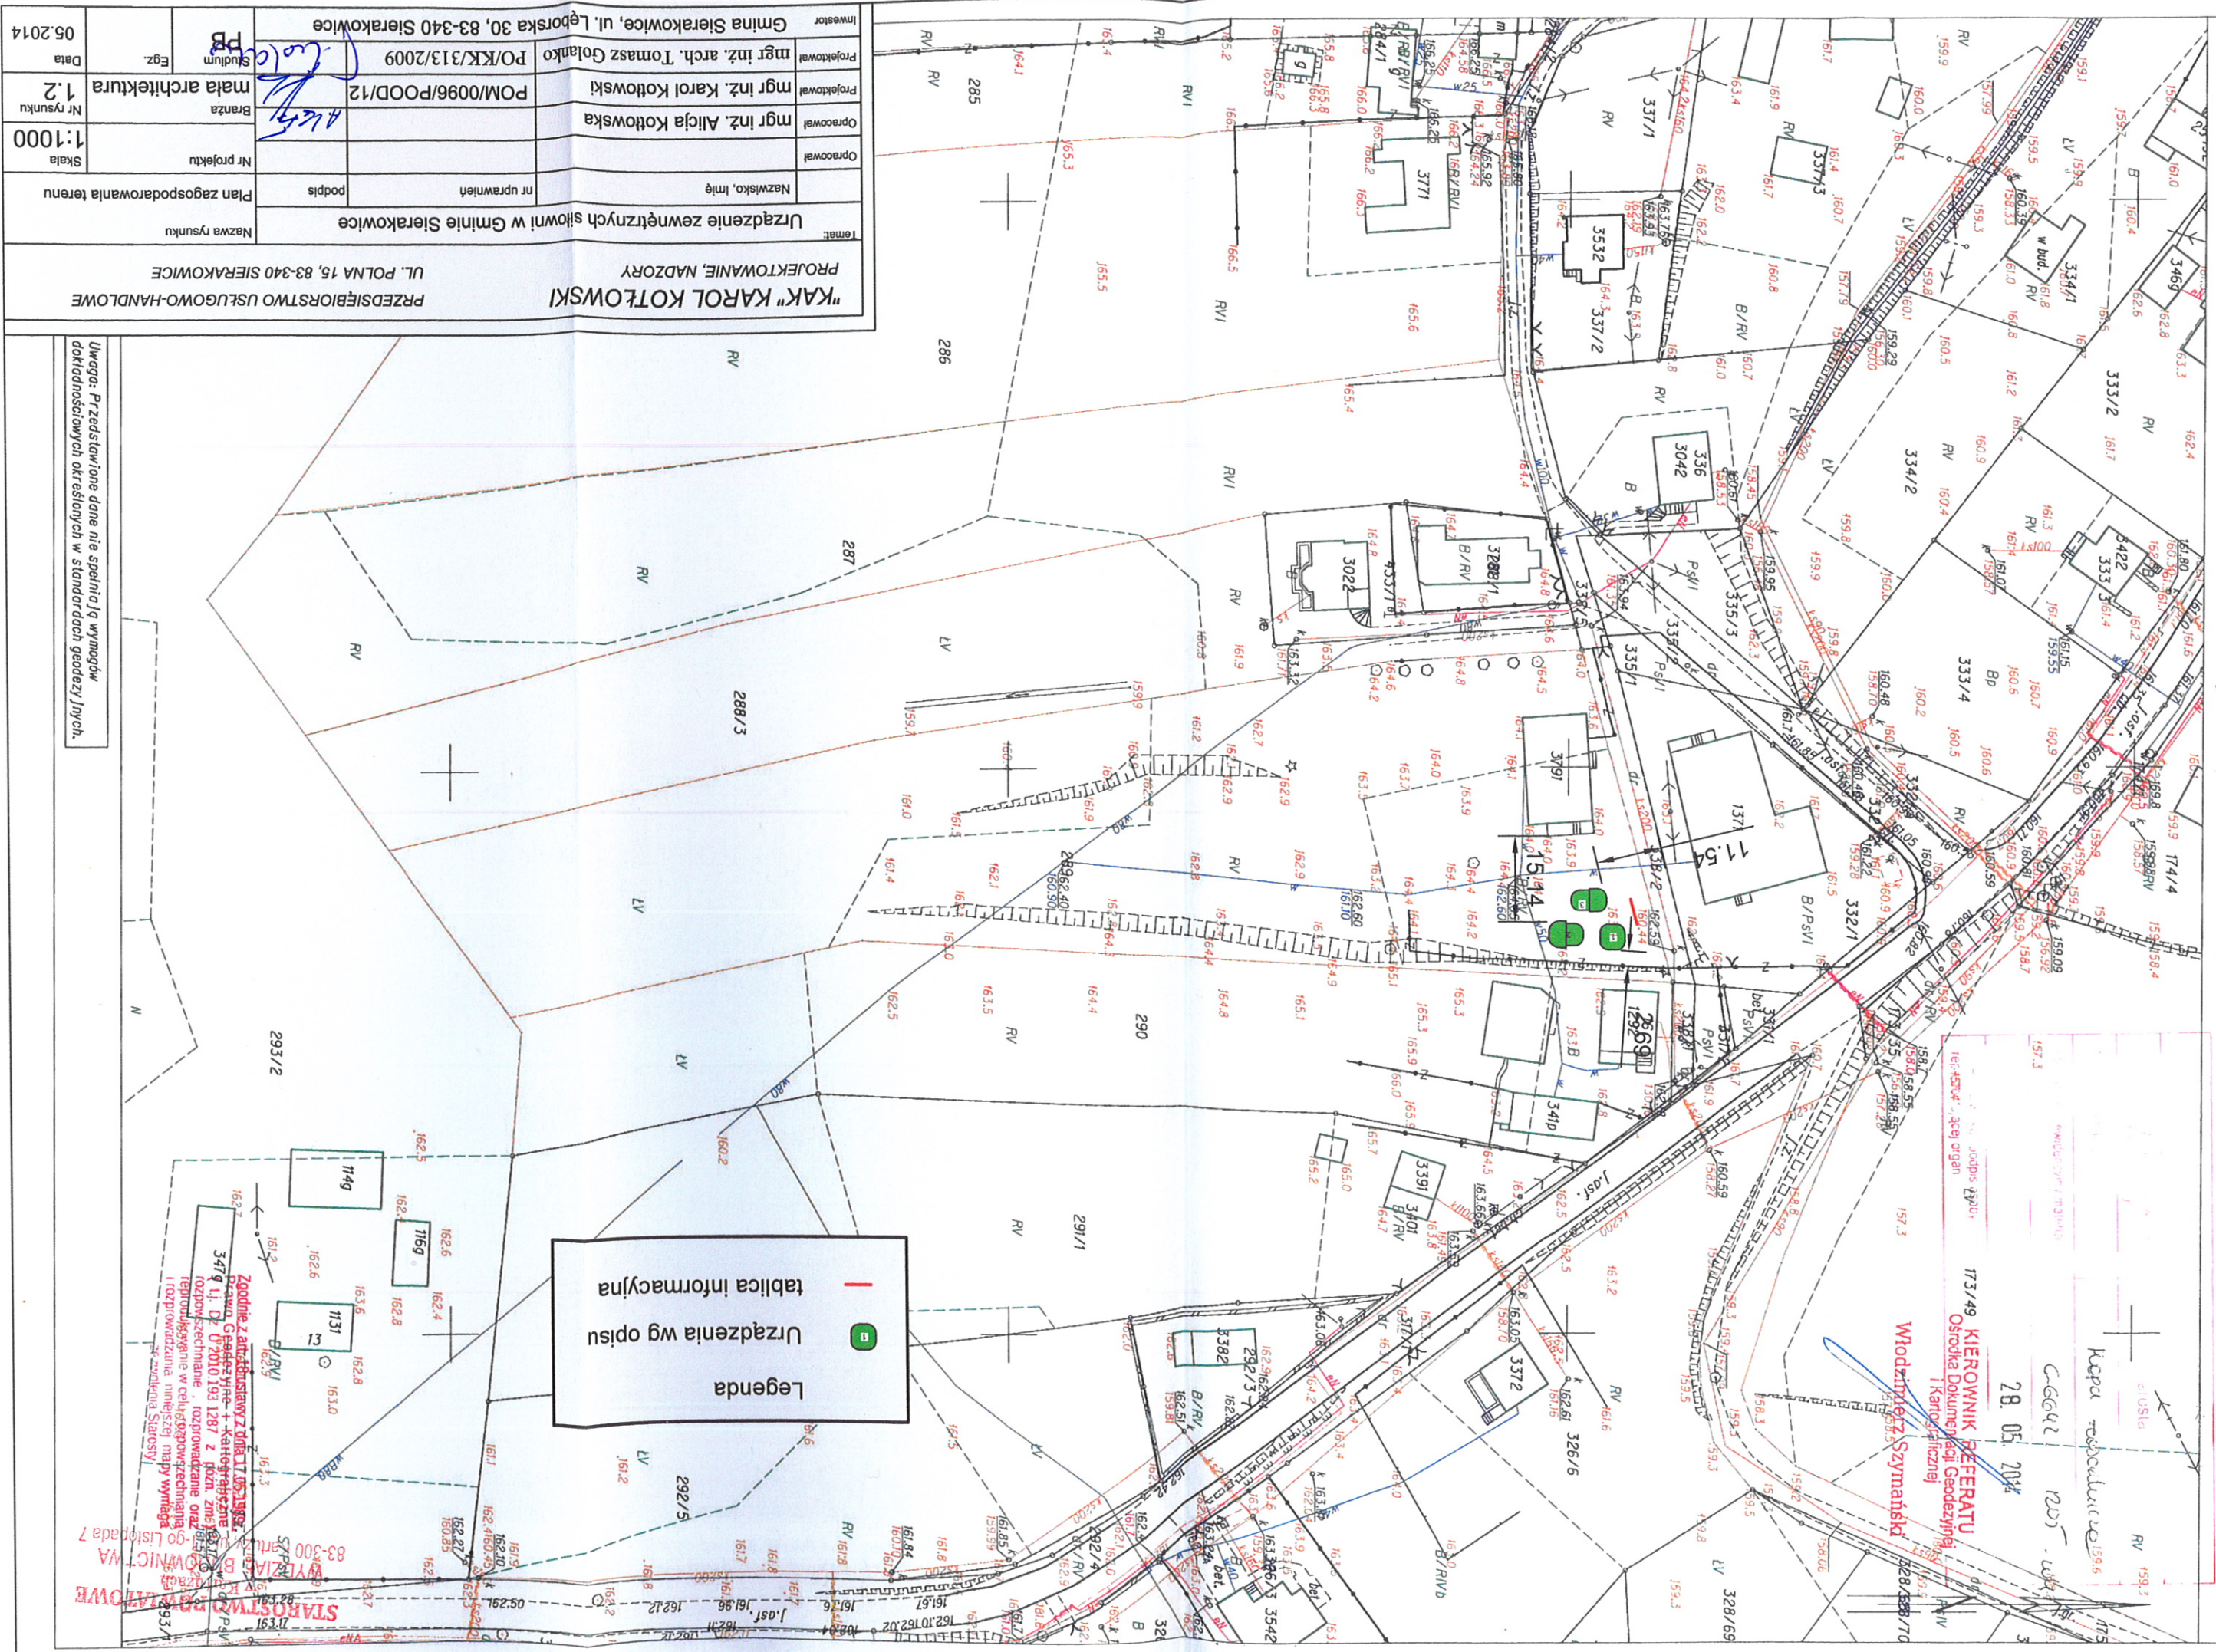

**Legenda**

- tablica informacyjna
- Urządzenia wg opisu

Temat: Urządzenie zewnętrznych słowii w Gminie Sierakowice		Nazwisko, imię		nr uprawnień		podpis	
Przedsiębiorstwo Usługowo-Handlowe "KAROL KOTŁOWSKI" PROJEKTOWANIE, NADZORY		UL. POLNA 15, 83-340 SIERAKOWICE		Nazwa rysunku		Plan zagospodarowania terenu	
Opracował: mgr inż. Alicja Kotłowska		Opracował: mgr inż. Karol Kotłowski		Projektował: mgr inż. arch. Tomasz Golańko		Projektował: mgr inż. arch. Tomasz Golańko	
Opracował: mgr inż. Alicja Kotłowska		Projektował: mgr inż. Karol Kotłowski		Projektował: mgr inż. arch. Tomasz Golańko		Projektował: mgr inż. arch. Tomasz Golańko	
Nr rysunku: 1.2		Branża: malarstwo architektoniczne		Nr rysunku: 1.2		Branża: malarstwo architektoniczne	
Skala: 1:1000		Data: 05.2014		Data: 05.2014		Data: 05.2014	

Uwaga: Przedstawione dane nie spełniają wymagań dokładnościowych określonych w standardach geodezyjnych.

**STARSZYSTWO SIERAKOWICE**  
 WYDZIAŁ BUDOWNICTWA  
 83-300 Sierakowice  
 05.2014

**Włodzimierz Szymański**  
 KIEROWNIK DELEGATU  
 Ośrodka Dokumentacji Geodezyjnej i Kartograficznej  
 773/49 KIEROWNIK DELEGATU  
 Ośrodek Dokumentacji Geodezyjnej i Kartograficznej  
 28.05.2014

**Legenda**  
 tablica informacyjna  
 Urządzenia wg opisu

**Załącznik nr 1 do projektu**  
 Wykaz urządzeń zewnętrznych słowii w Gminie Sierakowice  
 1. Wykaz urządzeń zewnętrznych słowii w Gminie Sierakowice  
 2. Wykaz urządzeń zewnętrznych słowii w Gminie Sierakowice  
**WYRYS Z MARY ZASADNICZEJ MAPA DO CELOW INFORMACYJNYCH**  
**STAROSTWO POWIATOWE**  
**WYDZIAŁ BUDOWNICTWA**  
 ul. 11-go Listopada 7

SKALA 1:1000

Układ wsp. płaskich: 2000 sfera 6 (18), układ odn.: Kronsztadt 86  
 obr. Mojuż 0009; dz. 69/1

- Legenda**
- tablica informacyjna
  - Urządzenia wg opisu

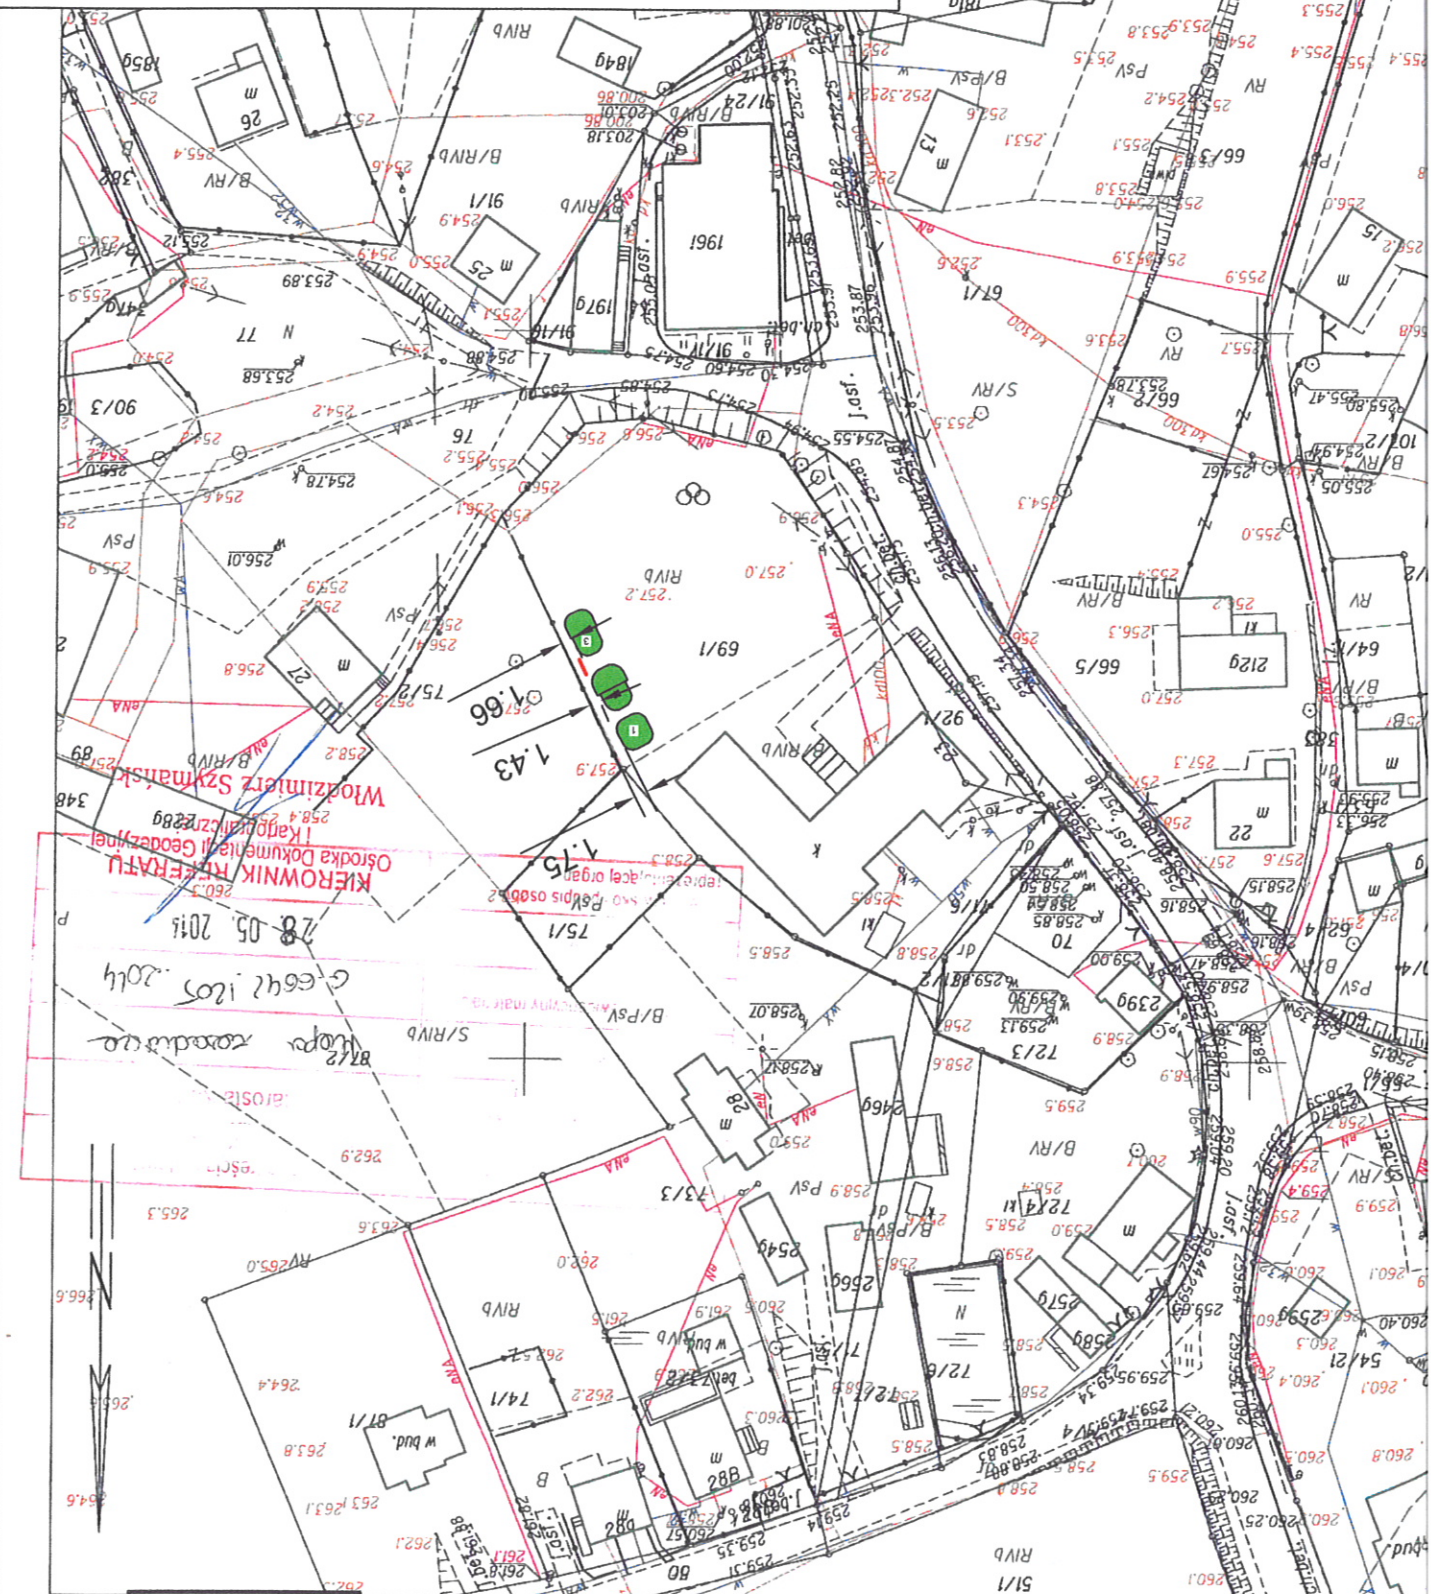

Nazwa rysunku		Urządzenie zewnętrznych siłowni w Gminie Sierakowice	
Plan zagospodarowania terenu		nr uprawnień	
Opracował		mgr inż. Alicja Kotłowska	
Opracował		mgr inż. Karol Kotłowski	
Projektował		mgr inż. arch. Tomasz Golancko	
Projektował		PO/KK/13/2009	
Data		05.2014	
Skala		1:1000	
Nr rysunku		materia architektura 1.3	
Branża		materia architektura	
Egz.		Pb	
Data		05.2014	

PRZEDSIĘBIORSTWO USŁUGOWO-HANDLOWE  
 "KAK" KAROL KOTŁOWSKI  
 PROJEKTOWANIE, NADZORY  
 UL. POLNA 15, 83-340 SIERAKOWICE

Uwaga: Przedstawione dane n...  
 dokładnościowych określonych  
 (d) wydruk: P006K




WYRYS Z MAPY ZASADNICZEJ MAPA DO CELÓW INFORMACYJNYCH

SKALA 1:1000

Urząd msp. pióstrzeń: 2000 straż 6 (117), ulica odn. Kronstadt 85  
 odb. Sierakowska Huta 0014; dz. 509/1

Zgodnie z art. 18 ustawy z dnia 12.05.1998 r. (Dz. U. z 2010.100.1266) (z późn. zm.)  
 Pismo Generalnego Zarządu Województwa Lubuskiego  
 z dnia 12.05.2010 r. (Dz. Urzęd. z 2010.100.1266) (z późn. zm.)  
 rozporządzenie nr 100/2010 z dnia 12.05.2010 r.  
 w sprawie sposobu wyrażania w wyrysach mapy wyznaczenia  
 i rozporządzenie nr 100/2010 z dnia 12.05.2010 r.  
 w sprawie sposobu wyrażania w wyrysach mapy wyznaczenia  
 terenów skarbowych

Temat:		Urządzenie zewnętrznych słowni w Gminie Sierakowice	
Nazwa rysunku		Plan zagospodarowania terenu	
nr uprawnień		podpis	
Nazwisko, imię			
Opracował		mgr inż. Alicja Kotłowska	
Projektował		mgr inż. Karol Kotłowski	
Projektował		mgr inż. arch. Tomasz Golancko	
Inwestor		Gmina Sierakowice, ul. Lęborska 30, 83-340 Sierakowice	
Data		05.2014	
Nr rysunku		1.4	
Branża		mała architektura	
Studium Egz.		PB	

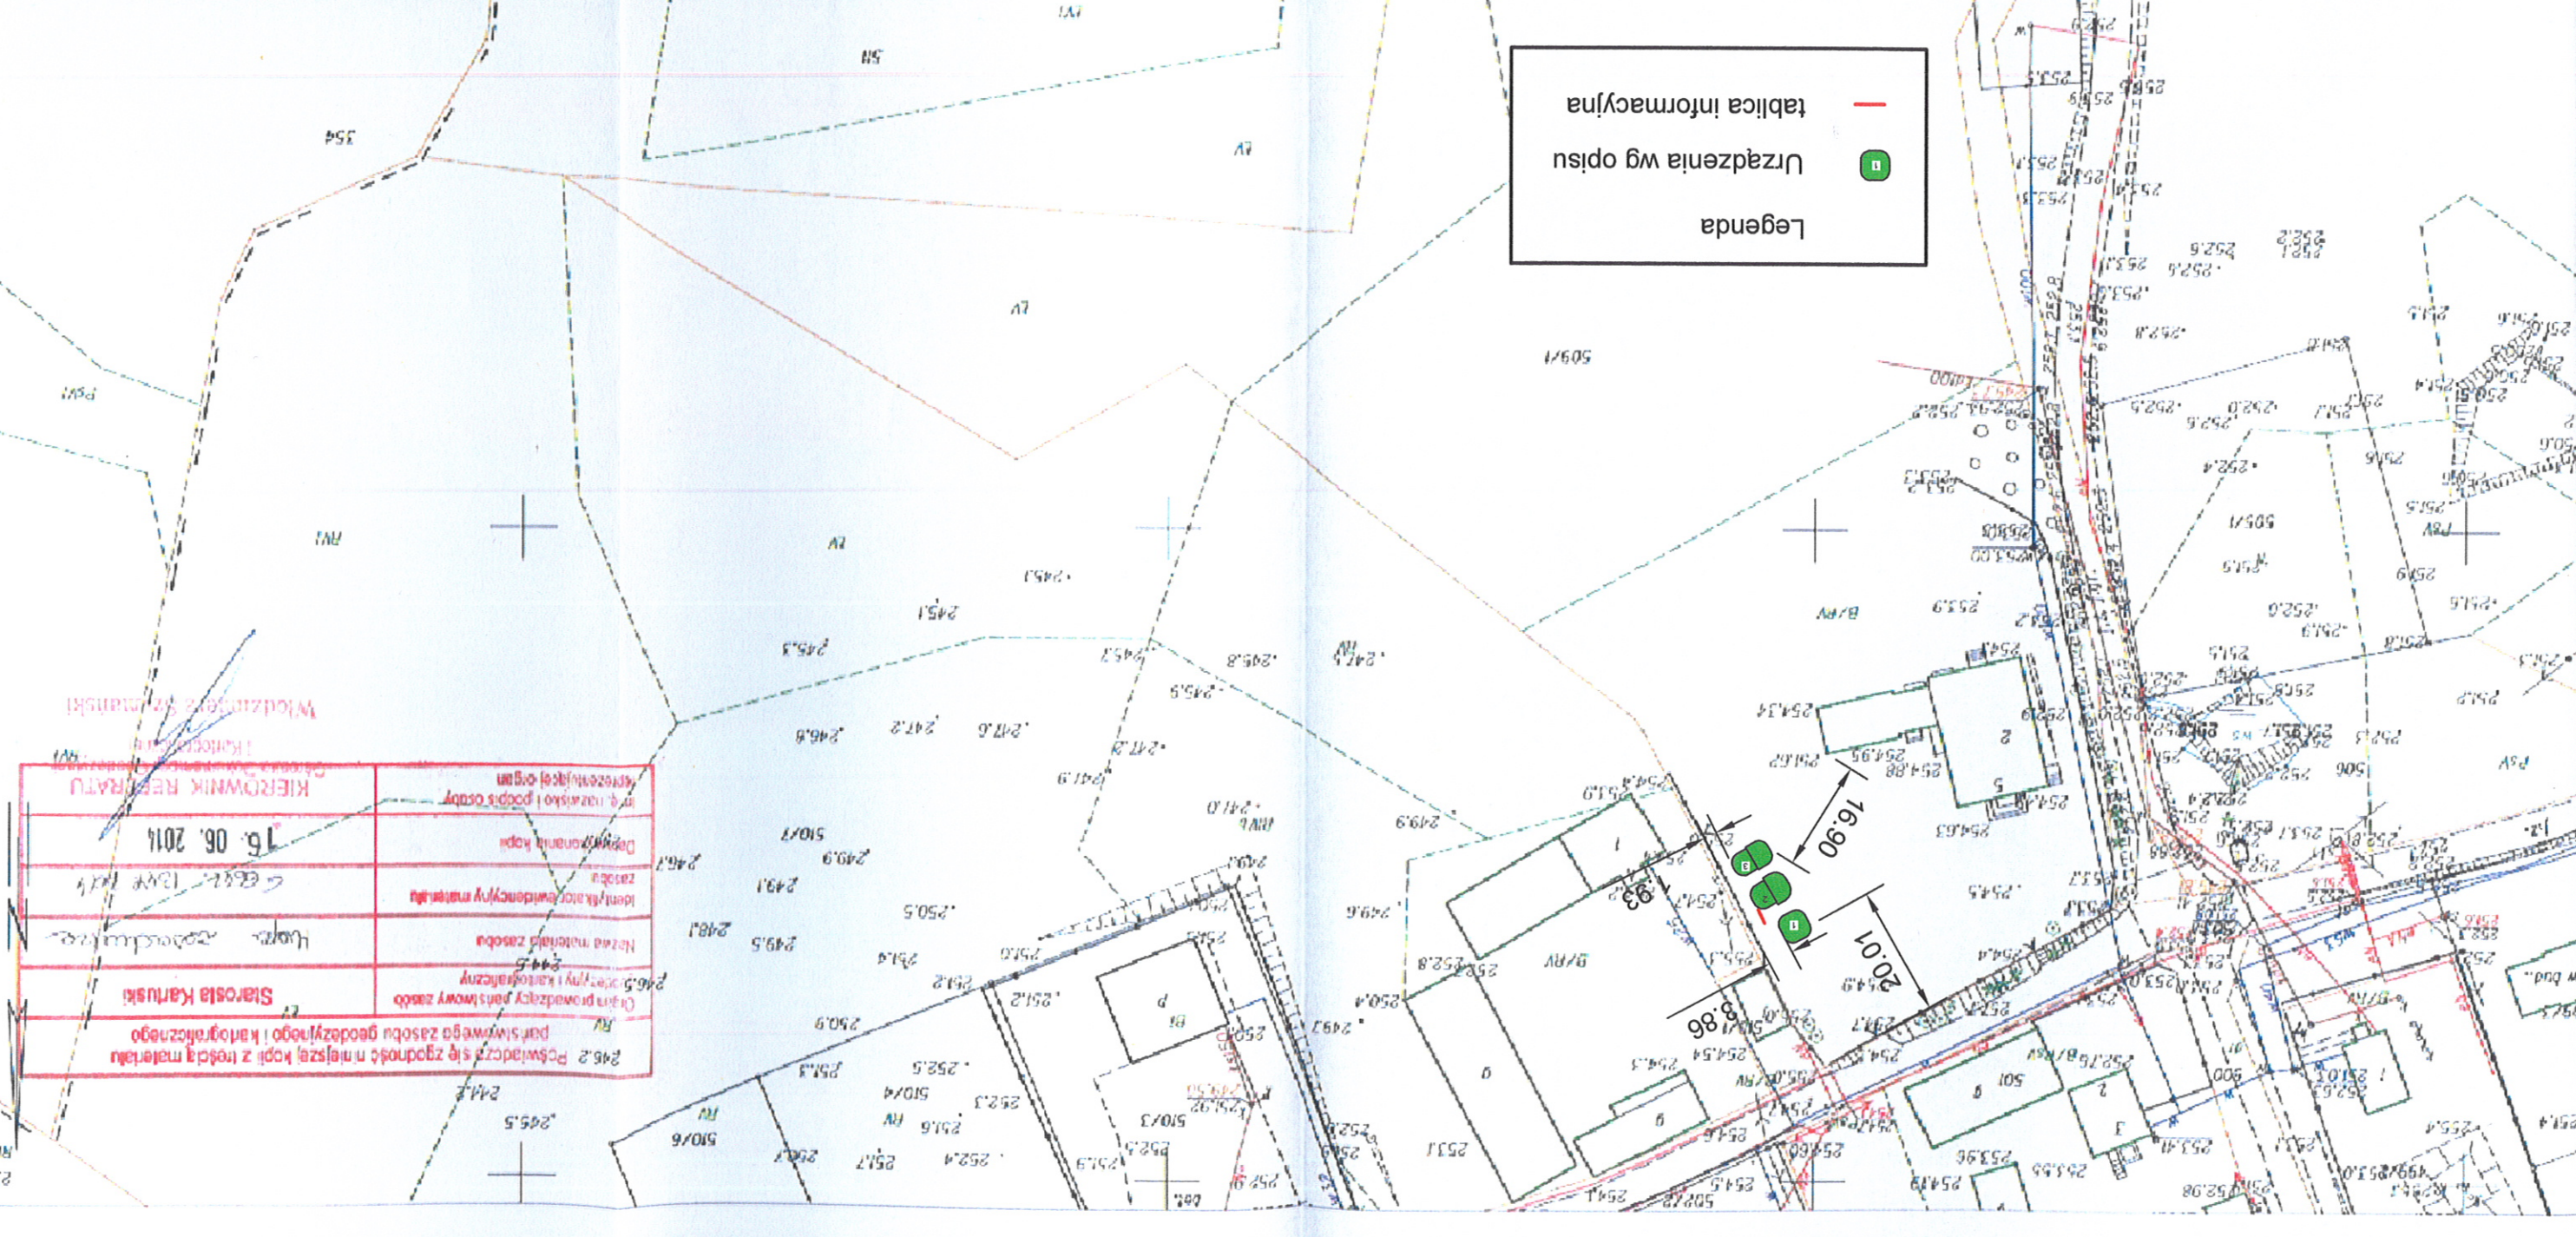

**Legenda**

- (green square) - Urządzenia wg opisu
- (red line) - tablica informacyjna

246.2	Pobawidz się zgodność n/miejsze) kopl z treściq materiału parsiwewego zasobu geodezyjnego i kartograficznego	246.5	Clara prowadzący parsiwowy zasob
		246.5	identyfikacjony i kartograficzny
		246.5	Nezwa materiał zasobu
		246.5	Identyfikacjony i kartograficzny
		246.5	z zasobu
		246.5	Depozytowanie kopl
		246.5	nr, nazwisko i podpis osoby
		246.5	prezencjony organ
		246.5	KIEROWNIK REPERATU
		246.5	16.06.2014
		246.5	Starek Kartuski
		246.5	Urząd Sierakowice