

PROJEKT MIEJSCOWEGO PLANU ZAGOSPODAROWANIA PRZESTRZENNEGO DLA DZIAŁEK OZNACZONYCH NR EW. 26/7, 26/17, POŁOŻONYCH W OBRĘBIE EWIDENCYJNYM 0001 BĄCKA HUTA, GMINA SIERAKOWICE

NR ZAŁĄCZNIKA

Załącznik nr 1
do Uchwały Nr/...../.....
Rady Gminy w Sierakowicach
z dnia

WYRYS ZE STUDIUM

WYRYS ZE STUDIUM UWARUNKOWAŃ I KIERUNKÓW ZAGOSPODAROWANIA PRZESTRZENNEGO GMINY SIERAKOWICE (UCHWAŁA NR XXXIII/384/17 RADY GMINY SIERAKOWICE Z DNIA 30 CZERWCA 2017R.)



granica obszaru objętego planem

OZNACZENIA STUDIUM:

- granice gminy Sierakowice - granice obszaru objętego studium
- nazwy obrębów geodezyjnych
- zabudowa rozproszona (zagrodowa, mieszkaniowa jednorodzinna, usługowa)
- obszary rolnicze z zabudową zagrodową, mieszkaniową jednorodziną i inną w granicach obszaru NATURA 2000 Lasy Mirachowskie PLB 220008
- granica KASZUBSKIEGO PARKU KRAJOBRAZOWEGO (KPK)
- granice i obszary NATURA 2000: PLB 220008 Lasy Mirachowskie
- Subregionalne korytarze ekologiczne
- drogi powiatowe - numeracja wg wykazu w części opisowej A, rozdz. III.15.1
- drogi gminne - numeracja wg wykazu w części opisowej A, rozdz. VI, zał. nr IV

ZAMAWIAJĄCY

Gmina Sierakowice
ul. Lęborska 30
83-340 Sierakowice

ZESPÓŁ PROJEKTOWY


mgr Filip Sokolowski - główny projektant, uprawniony projektant w planowaniu przestrzennym /Dz.U. z 2020 r. poz. 293 art. 5 pkt 3/
mgr Anna Łączkowska-Sokolowska - planowanie przestrzenne uprawniony projektant w planowaniu przestrzennym /Dz.U. z 2020 r. poz. 293 art. 5 pkt 3/
mgr inż. Joanna Norek - planowanie przestrzenne
mgr Patrycja Budnik - prognoza oddziaływania na środowisko
mgr Marek Żuchowski - prognoza skutków finansowych

ETAP

WYŁOŻENIE DO PUBLICZNEGO WGLĄDU - lipiec 2020r.

SKALA

SKALA 1:1000

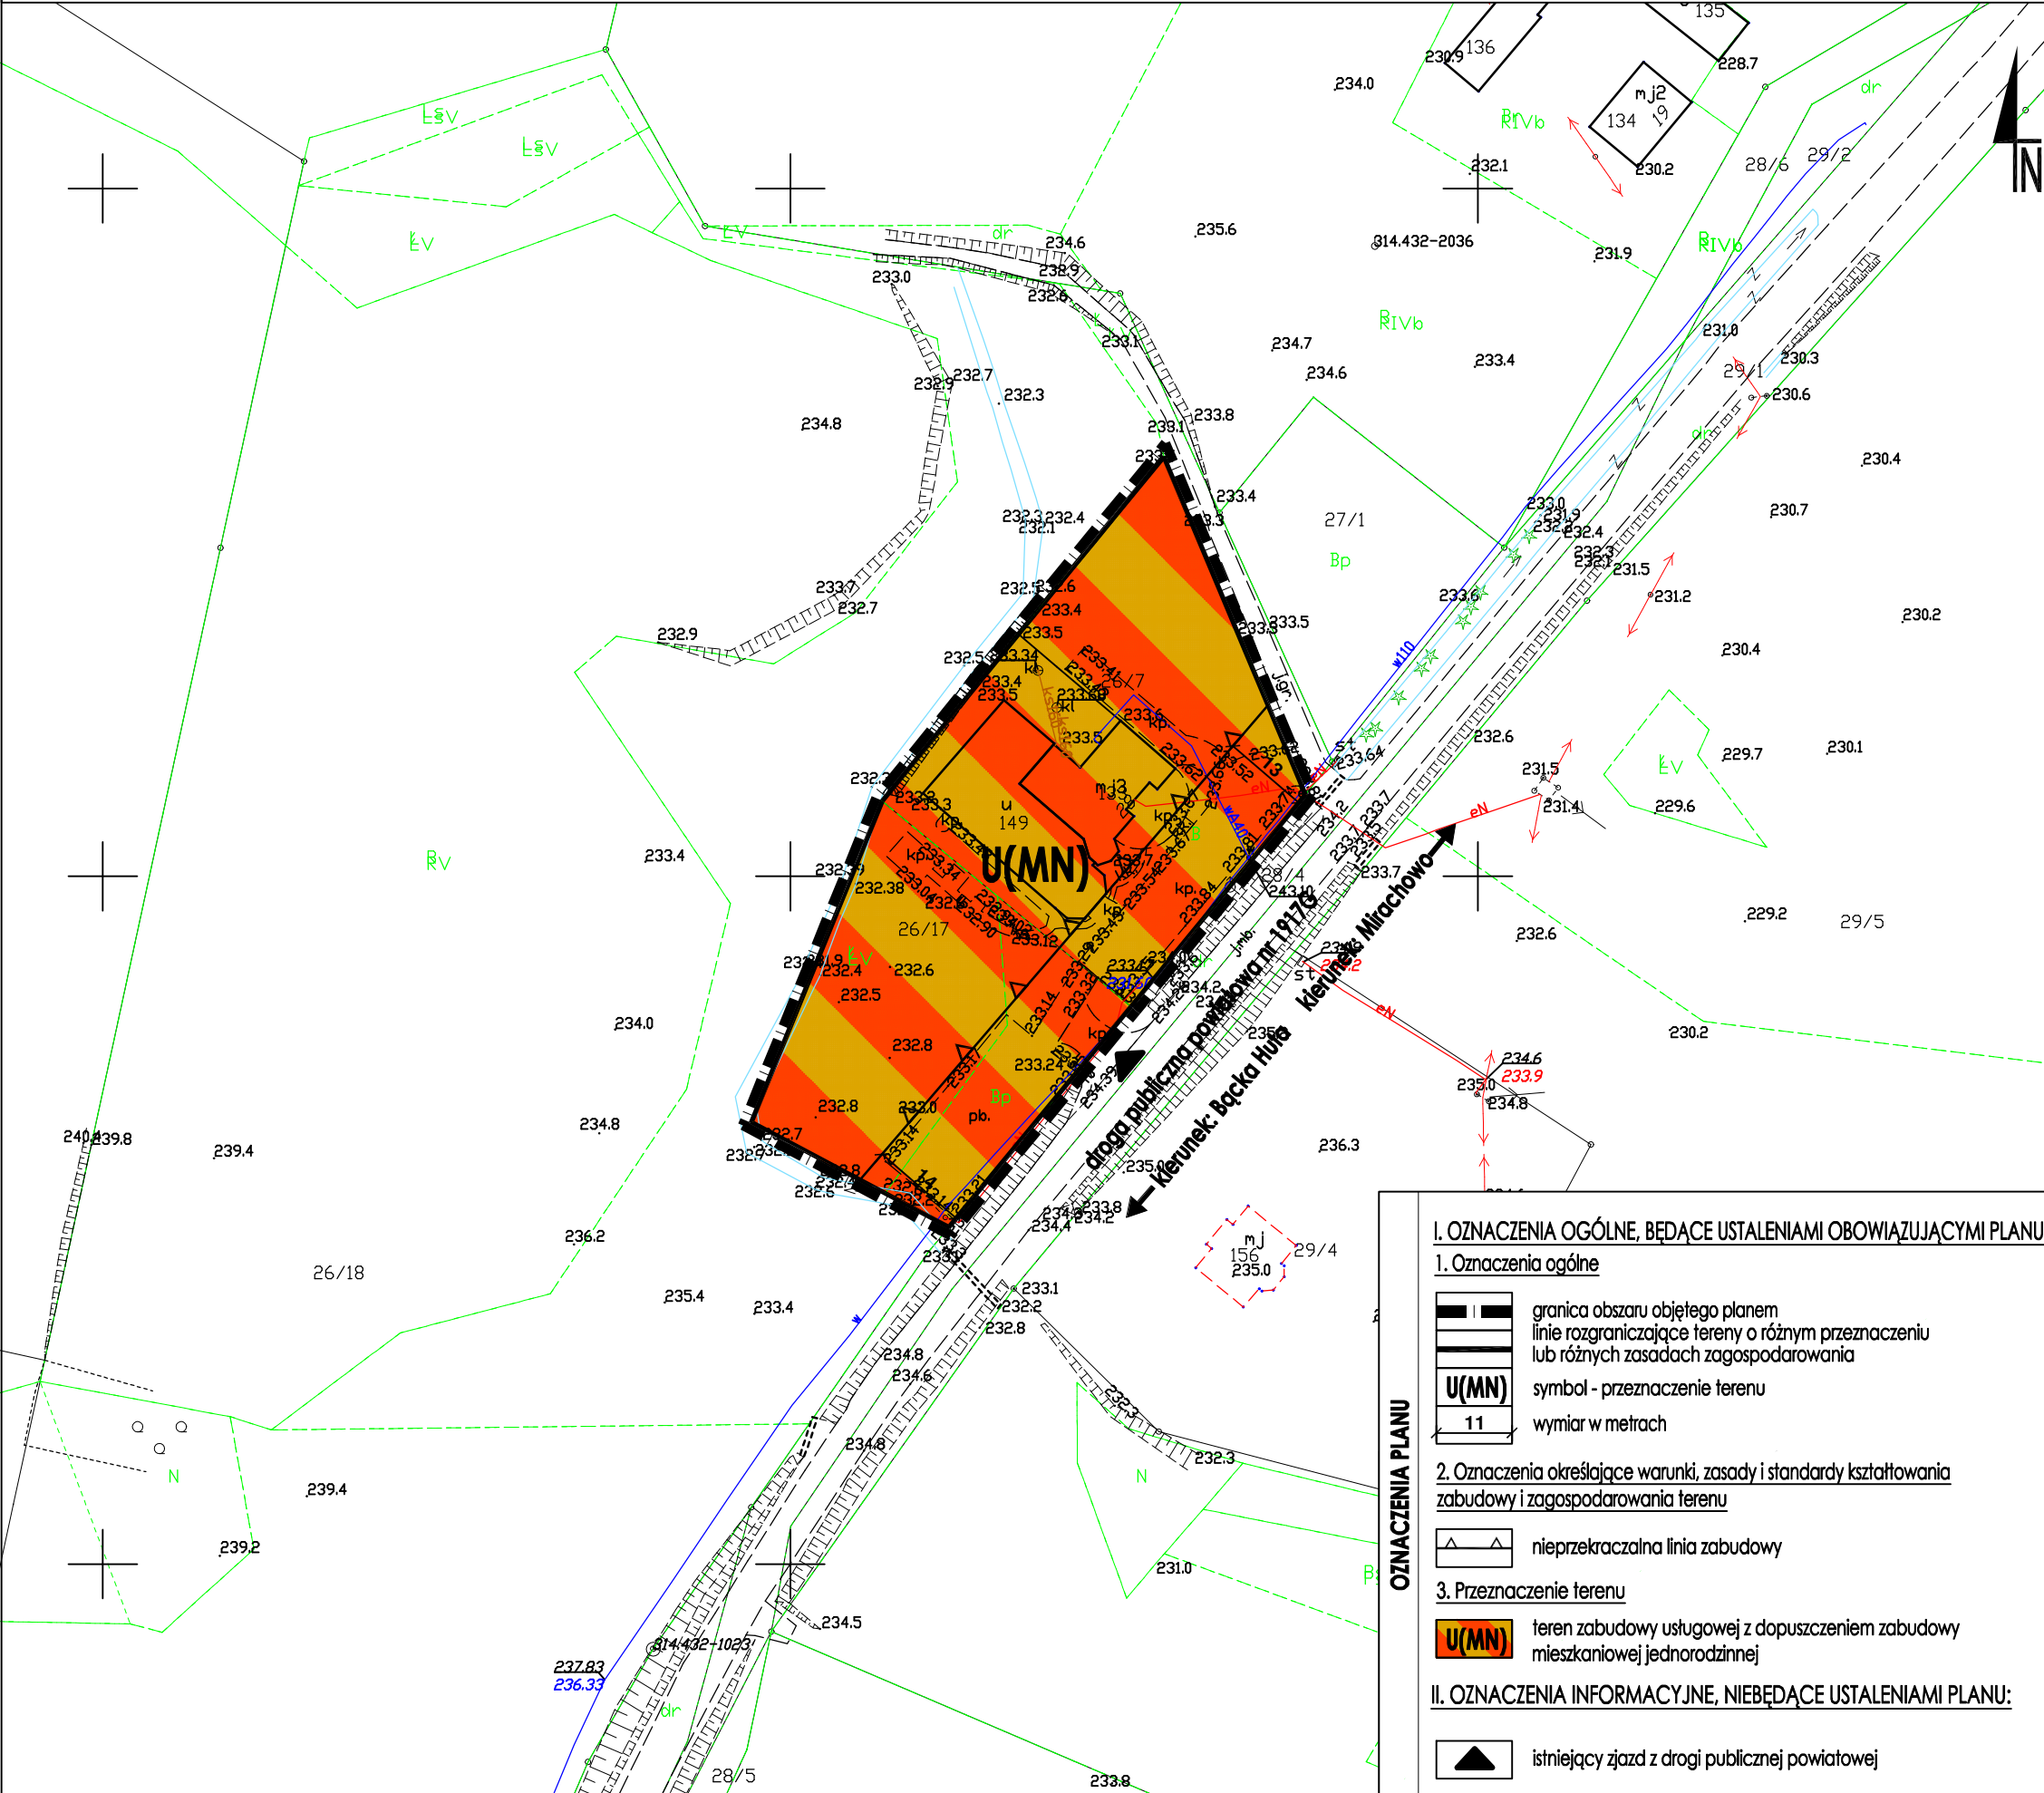

I. OZNACZENIA OGÓLNE, BĘDĄCE USTALENIAMI OBOWIĄZUJĄCYMI PLANU:

1. Oznaczenia ogólne

- granica obszaru objętego planem
- linie rozgraniczające tereny o różnym przeznaczeniu lub różnych zasadach zagospodarowania
- symbol - przeznaczenie terenu
- wymiar w metrach

2. Oznaczenia określające warunki, zasady i standardy kształtowania zabudowy i zagospodarowania terenu

- nieprzekraczalna linia zabudowy

3. Przeznaczenie terenu

- teren zabudowy usługowej z dopuszczeniem zabudowy mieszkaniowej jednorodzinnej

II. OZNACZENIA INFORMACYJNE, NIEBĄDĄCE USTALENIAMI PLANU:

- istniejący zjazd z drogi publicznej powiatowej