


MAPA DO CELÓW PROJEKTOWYCH


Skala mapy	1: 500
Identyfikator zgłoszenia pracy geodezyjnej	G664089562019
Jednostka ewidencyjna	identyfikator 220504_2 nazwa Sierakowice
Dobre ewidencyjne	identyfikator 220504_2.0010 nazwa PACZEWÓ
Dzielnica nr	54, 2B
Numer księgi robót	206/DK/2019
Nazwa układu współrzędnych	PL_2000
Układ wysokości	PL_EVR2007-NH
Oznaczenie granic obszaru, który był przedmiotem aktualizacji	28.11.2019 r.
Data opracowania mapy	28.11.2019 r.
Wzrost mapy	Wzrost mapy
Wzrost mapy	Wzrost mapy

Kierownik robót:	GEO-DETAL Przedsiębiorstwo Handlowo-Usługowe mgr Kozłowski Korda Danuta Korda ul. Przedszkolna 8, 83-340 Sierakowice upr nr 2343
Wykonawca:	ngr inż. Mateusz Krynski

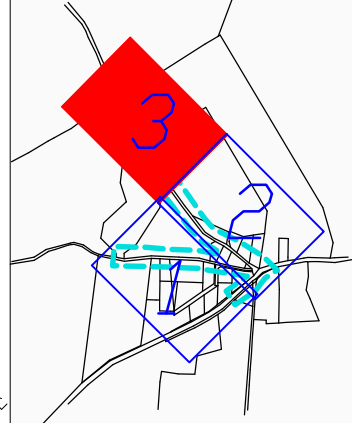

Lokalizacja arkuszy

Arkusz 3 z 3

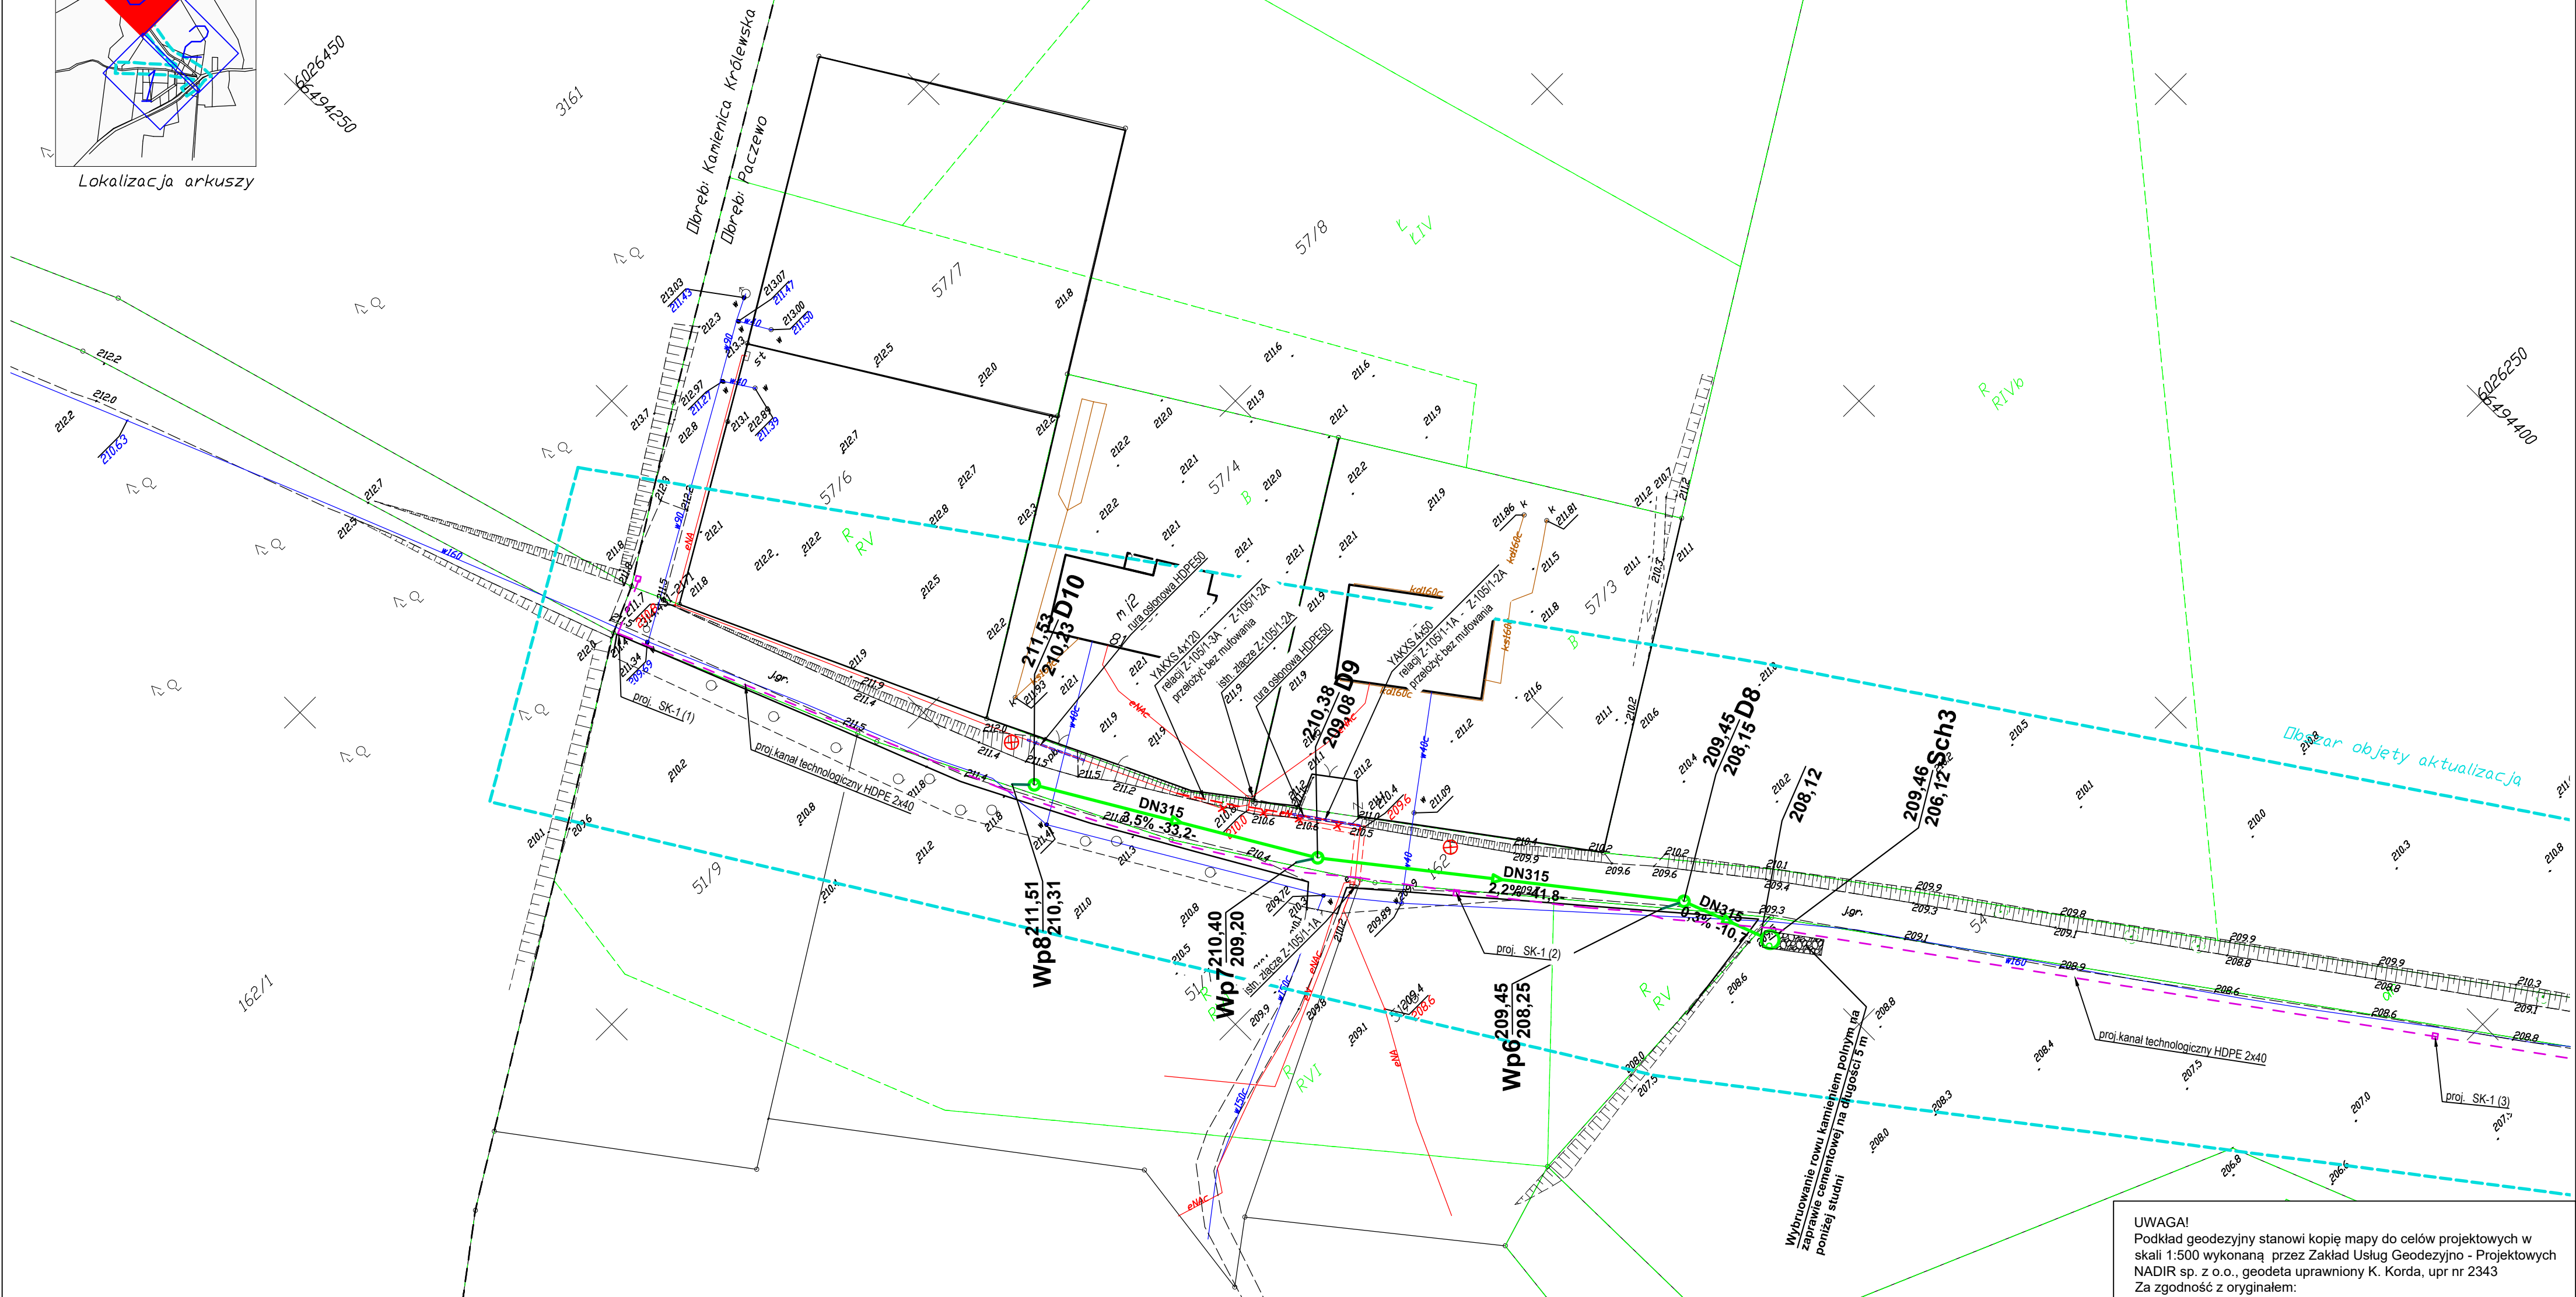

UWAGA!
Podkład geodezyjny stanowi kopię mapy do celów projektowych w skali 1:500 wykonaną przez Zakład Usług Geodezyjno - Projektowych NADIR sp. z o.o., geodeta uprawniony K. Korda, upr nr 2343
Za zgodność z oryginałem:

LEGENDA

BRANŻA TELETECHNICZNA

Istniejąca sieć teletechniczna

Projektowana sieć teletechniczna

Likwidowana sieć teletechniczna

przepust rura HDPE110

zabezpieczenie rura A110 PS

KANAŁ TECHNOLOGICZNY

Proj. studnia kanalizacji kablowej SK-1

Proj. kanał kablowy 2x HDPE40

BRANŻA SANITARNA

Projektowana sieć kanalizacji deszczowej

Projektowany przykanalik kanalizacji deszczowej

Projektowana studnia kanalizacji deszczowej bet. DN1200

Projektowana studnia chłonna bet. DN2000

BRANŻA ELEKTROENERGETYCZNA

Proj. sieć kablowa nn-0,4 kV

Proj. rury osłonowe

Proj. mufa kablowa

Demontaż istniejącego uzbrojenia

Drzewo przeznaczone do wycinki

BIURO PROJEKTOWE

ul. Brzozowa 3 Przodkowo 83-304
tel. 513-035-763; tel/fax: 58 684-94-44
e-mail: biuro@wanit.pl www.wanit.pl

Obiekt:

"Budowa dróg gminnych nr 152035G oraz 152036G
w miejscowości Paczewo"

Inwestor:

WÓJT GMINY SIERAKOWICE
UL. LĘBORSKA 30
83-340 SIERAKOWICE

Nazwa rysunku:

PROJEKT SIECI UZBROJENIA TERENU ARK.3

Projekt:

BRANŻA DROGOWA

Projektant: mgr inż. Krzysztof Wiecki

upr. nr POM/0055/POD/07
specjalność drogowa

Sprawdzający: inż. Piotr Gregorowicz

upr. nr POM/0244/POD/08
specjalność drogowa

Projekt:

BRANŻA SANITARNA

Projektant: mgr inż. Ksawery Łudziński

upr. nr POM/0236/POSS/11
spec. instalacyjna w zakresie sieci,
inst. urządzeń cieplnych, went.,
gazowych, wodociąg. i kanaliz.

Sprawdzający: mgr inż. Agnieszka Łudzińska

upr. nr POM/0236/POSS/11
spec. instalacyjna w zakresie sieci,
inst. urządzeń cieplnych, went.,
gazowych, wodociąg. i kanaliz.

Projekt:

BRANŻA TELETECHNICZNA

Projektant: inż. Jarosław Szczodrowski

upr. nr DT-WBT/02354/02/U
specjalność instalacyjna w zakresie
telekomunikacji przewodowej

Sprawdzający: mgr inż. Zbigniew Kowalski

upr. nr POM/0231/PWBT/15
specjalność instalacyjna w zakresie
sieci inst. i urządzeń telekom.

Projekt:

BRANŻA ELEKTROENERGETYCZNA

Projektant: mgr inż. Krzysztof Dąbrowski

upr. nr POM/0186/POE/14
specjalność elektryczna

Sprawdzający: mgr inż. Jan Kostuch

upr. nr POM/0076/POE/03
specjalność elektryczna

Data: 04.2020r.

Skala: 1:500

Nr rys.: 1.3

Faza: