

w sprawie przystąpienia do sporządzenia zmiany miejscowego planu zagospodarowania przestrzennego rejonu wsi Sierakowice dla fragmentu oznaczonego jako D.05.R

Na podstawie art. 18 ust. 2 pkt 5 ustawy z dnia 8 marca 1990r.o samorządzie gminnym (Dz.U. z 2001r. nr 142 poz. 1591 ze zmianami) oraz art. 14, 15 ust. 2 ustawy z dnia 27 marca 2003r. o planowaniu i zagospodarowaniu przestrzennym (Dz. U. z 2003r. nr 80 poz. 717 ze zmianami)

Rada Gminy Sierakowice uchwala co następuje

§ 1

przystępuje się do sporządzenia zmiany miejscowego planu zagospodarowania przestrzennego rejonu wsi Sierakowice dla fragmentu oznaczonego jako D.05.R w granicach określonych w załączniku graficznym do niniejszej uchwały.

§ 2

Integralną częścią niniejszej uchwały jest załącznik graficzny określający granice obszaru objętego zakresem planu.

§ 3

Wykonanie niniejszej uchwały powierza się Wójtowi Gminy.

§ 4

Zobowiązuje się Wójta Gminy do:

- 1) ogłoszenia w prasie miejscowej przez obwieszczenie, a także w sposób zwyczajowo przyjęty w danej miejscowości o podjęciu uchwały o przystąpieniu do sporządzenia planu określając formę, miejsce i termin składania wniosków do planu, nie krótszy niż 21 dni od dnia ogłoszenia.
- 2) zawiadomienia na piśmie o podjęciu uchwały o przystąpieniu do sporządzenia planu instytucje i organy właściwe do uzgadniania i opiniowania planu.

§ 5

Uchwała wchodzi w życie z dniem podjęcia.


PRZEWODNICZĄCY RADY GMINY
inż Zbigniew Suchta

ZAKŁADNIK GRAFICZNY
DO UCHWAŁY

NR XIX/208/08

Z DNIA 17.06.2008r.

Zbigniew Suchta
PRZEWODNICZĄCY RADY GMINY
mgr Zbigniew Suchta

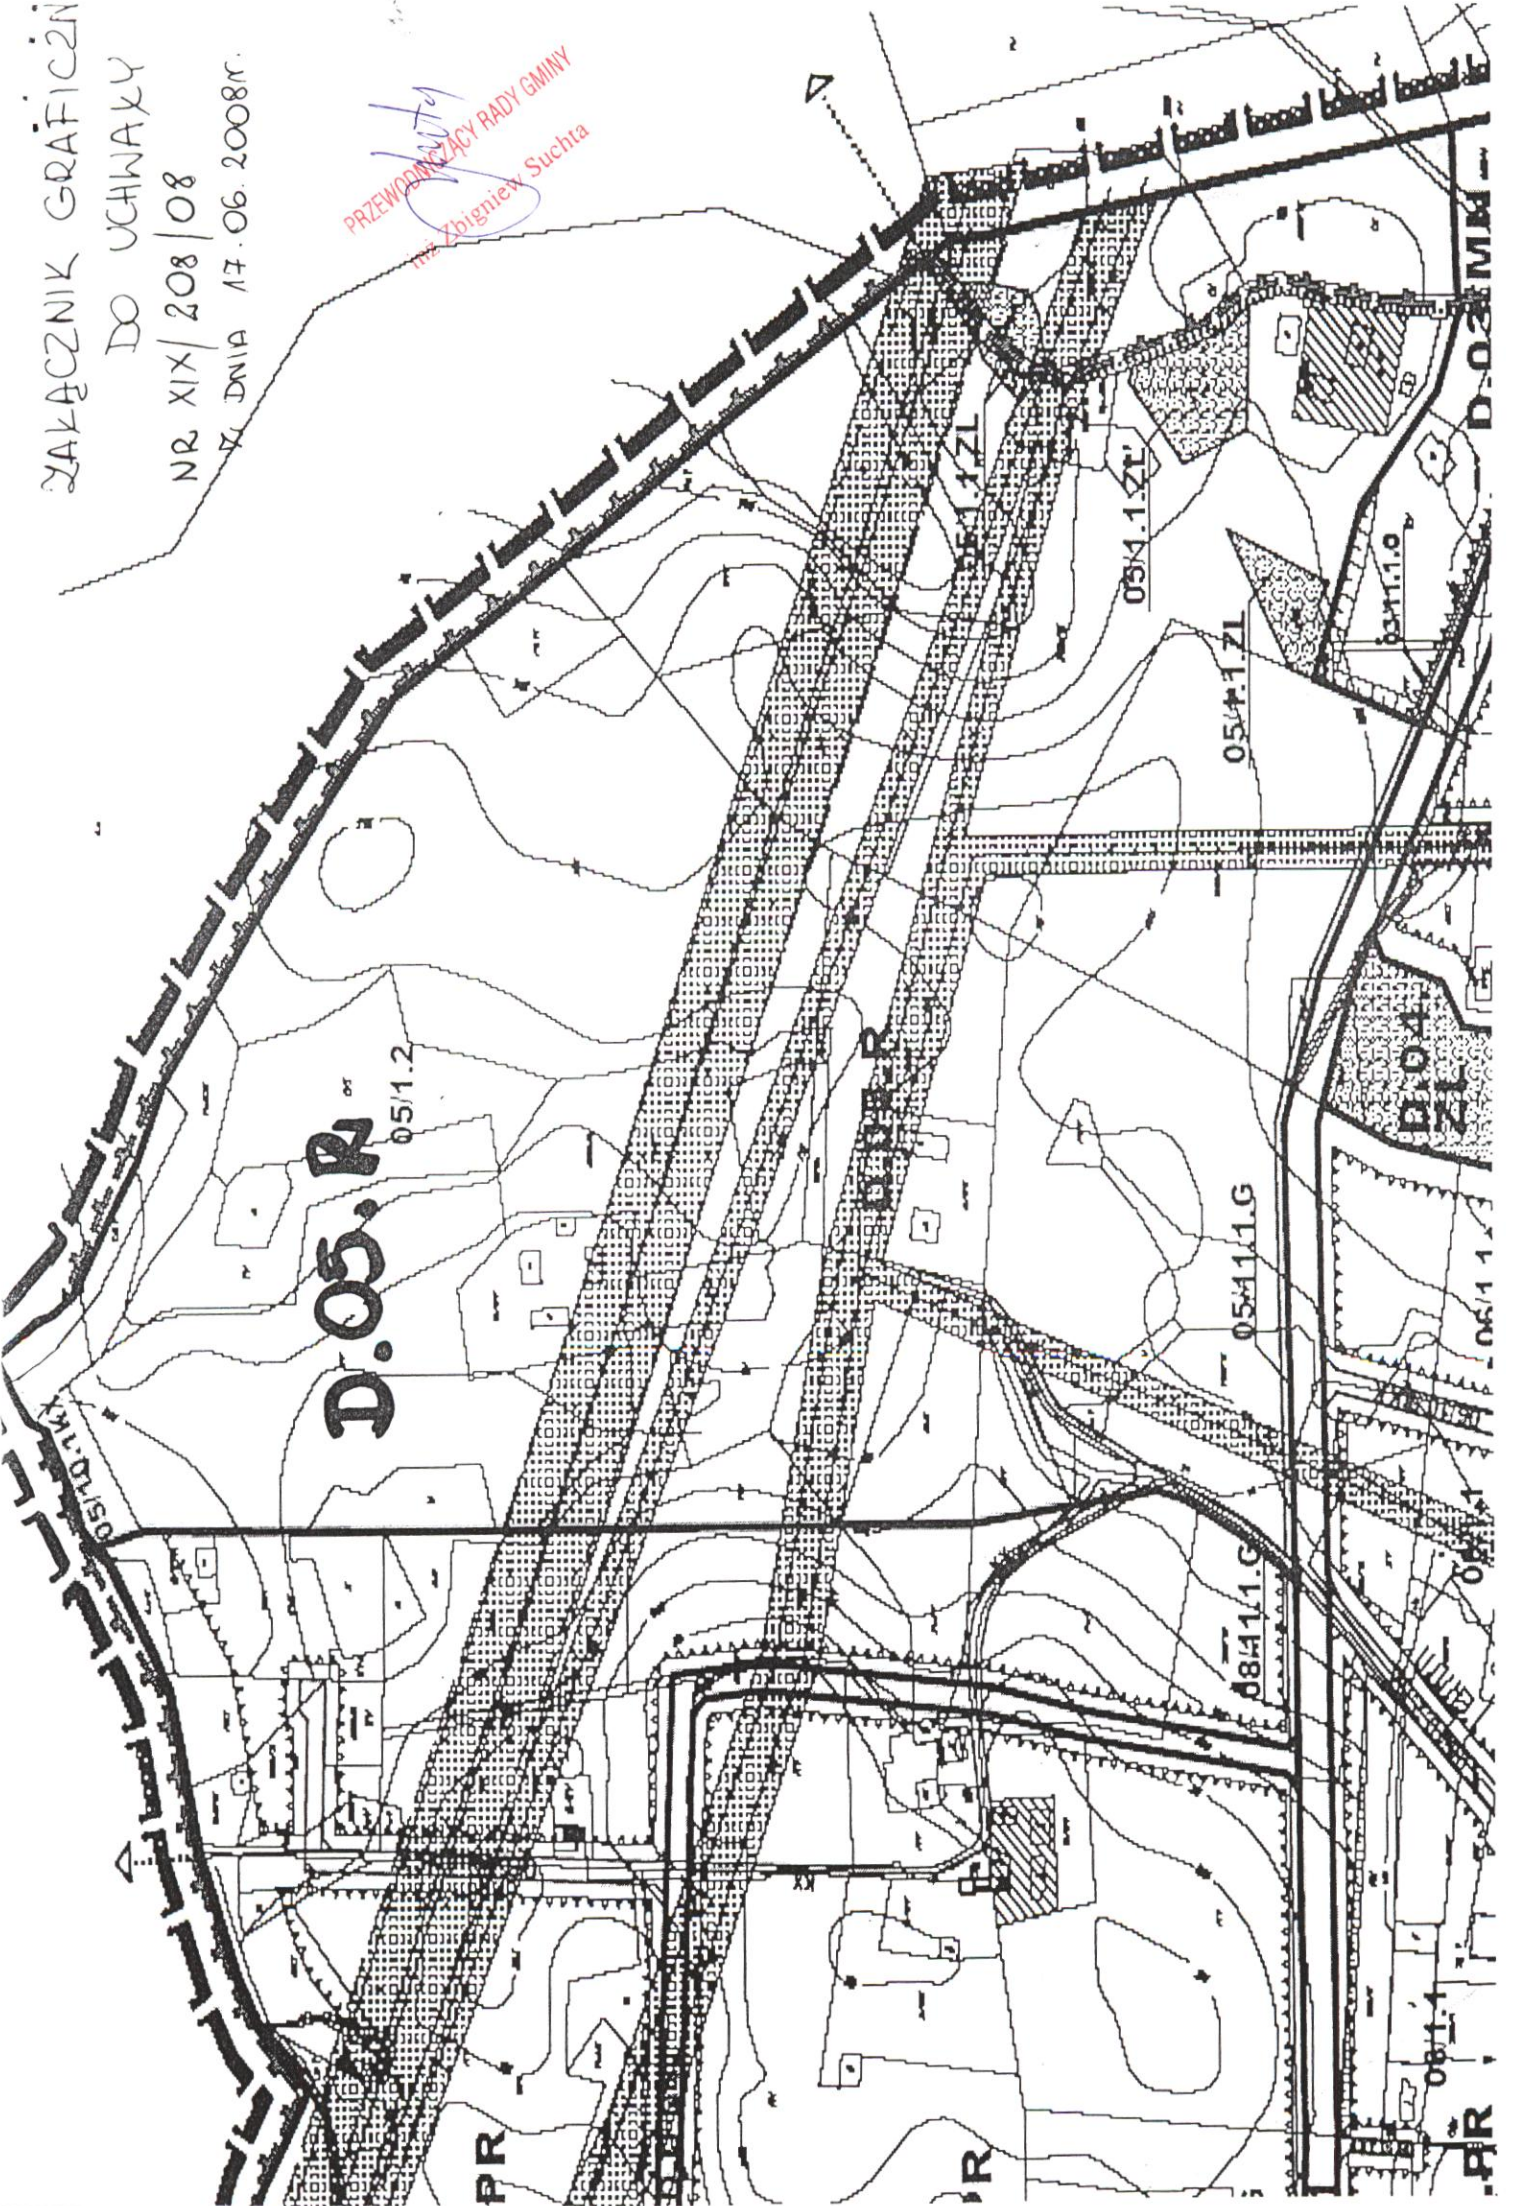

D-03 MM

.PR