

Uchwała Nr XXI / 219 / 08
Rady Gminy Sierakowice
z dnia 16 września 2008r.

w sprawie przystąpienia do zmiany studium uwarunkowań i kierunków zagospodarowania przestrzennego gminy Sierakowice we fragmencie dotyczącym części działki nr 177/1 położonej w Szopie.

Na podstawie art. 27 w zawiązku z art. 9, 10, 11 ustawy z dnia 27 marca 2003r. o planowaniu i zagospodarowaniu przestrzennym (Dz. U. Nr 80 poz. 717 z 2003r.)

Rada Gminy Sierakowice uchwala co następuje

§ 1

przystępuje się do sporządzenia zmiany studium uwarunkowań i kierunków zagospodarowania przestrzennego gminy Sierakowice we fragmencie dotyczącym części działki nr 177/1 położonej w Szopie.

§ 2

Integralną częścią niniejszej uchwały jest załącznik graficzny określający granice obszaru objętego zakresem zmiany studium uwarunkowań i kierunków zagospodarowania przestrzennego gminy Sierakowice na mapie w skali 1 : 5 000.

§ 3


Wykonanie niniejszej uchwały powierza się Wójtowi Gminy Sierakowice.

§ 4

Uchwała wchodzi w życie z dniem podjęcia.

PRZEWODNICZĄCY RADY GMINY
[Podpis]
inż. Zbigniew Suchta

ZAŁĄCZNIK GRAFICZNY
DO UCHWAŁY NR XXI/219/08
RADY GMINY SIERAKOWICE Z DNIA 16.09.2008R.

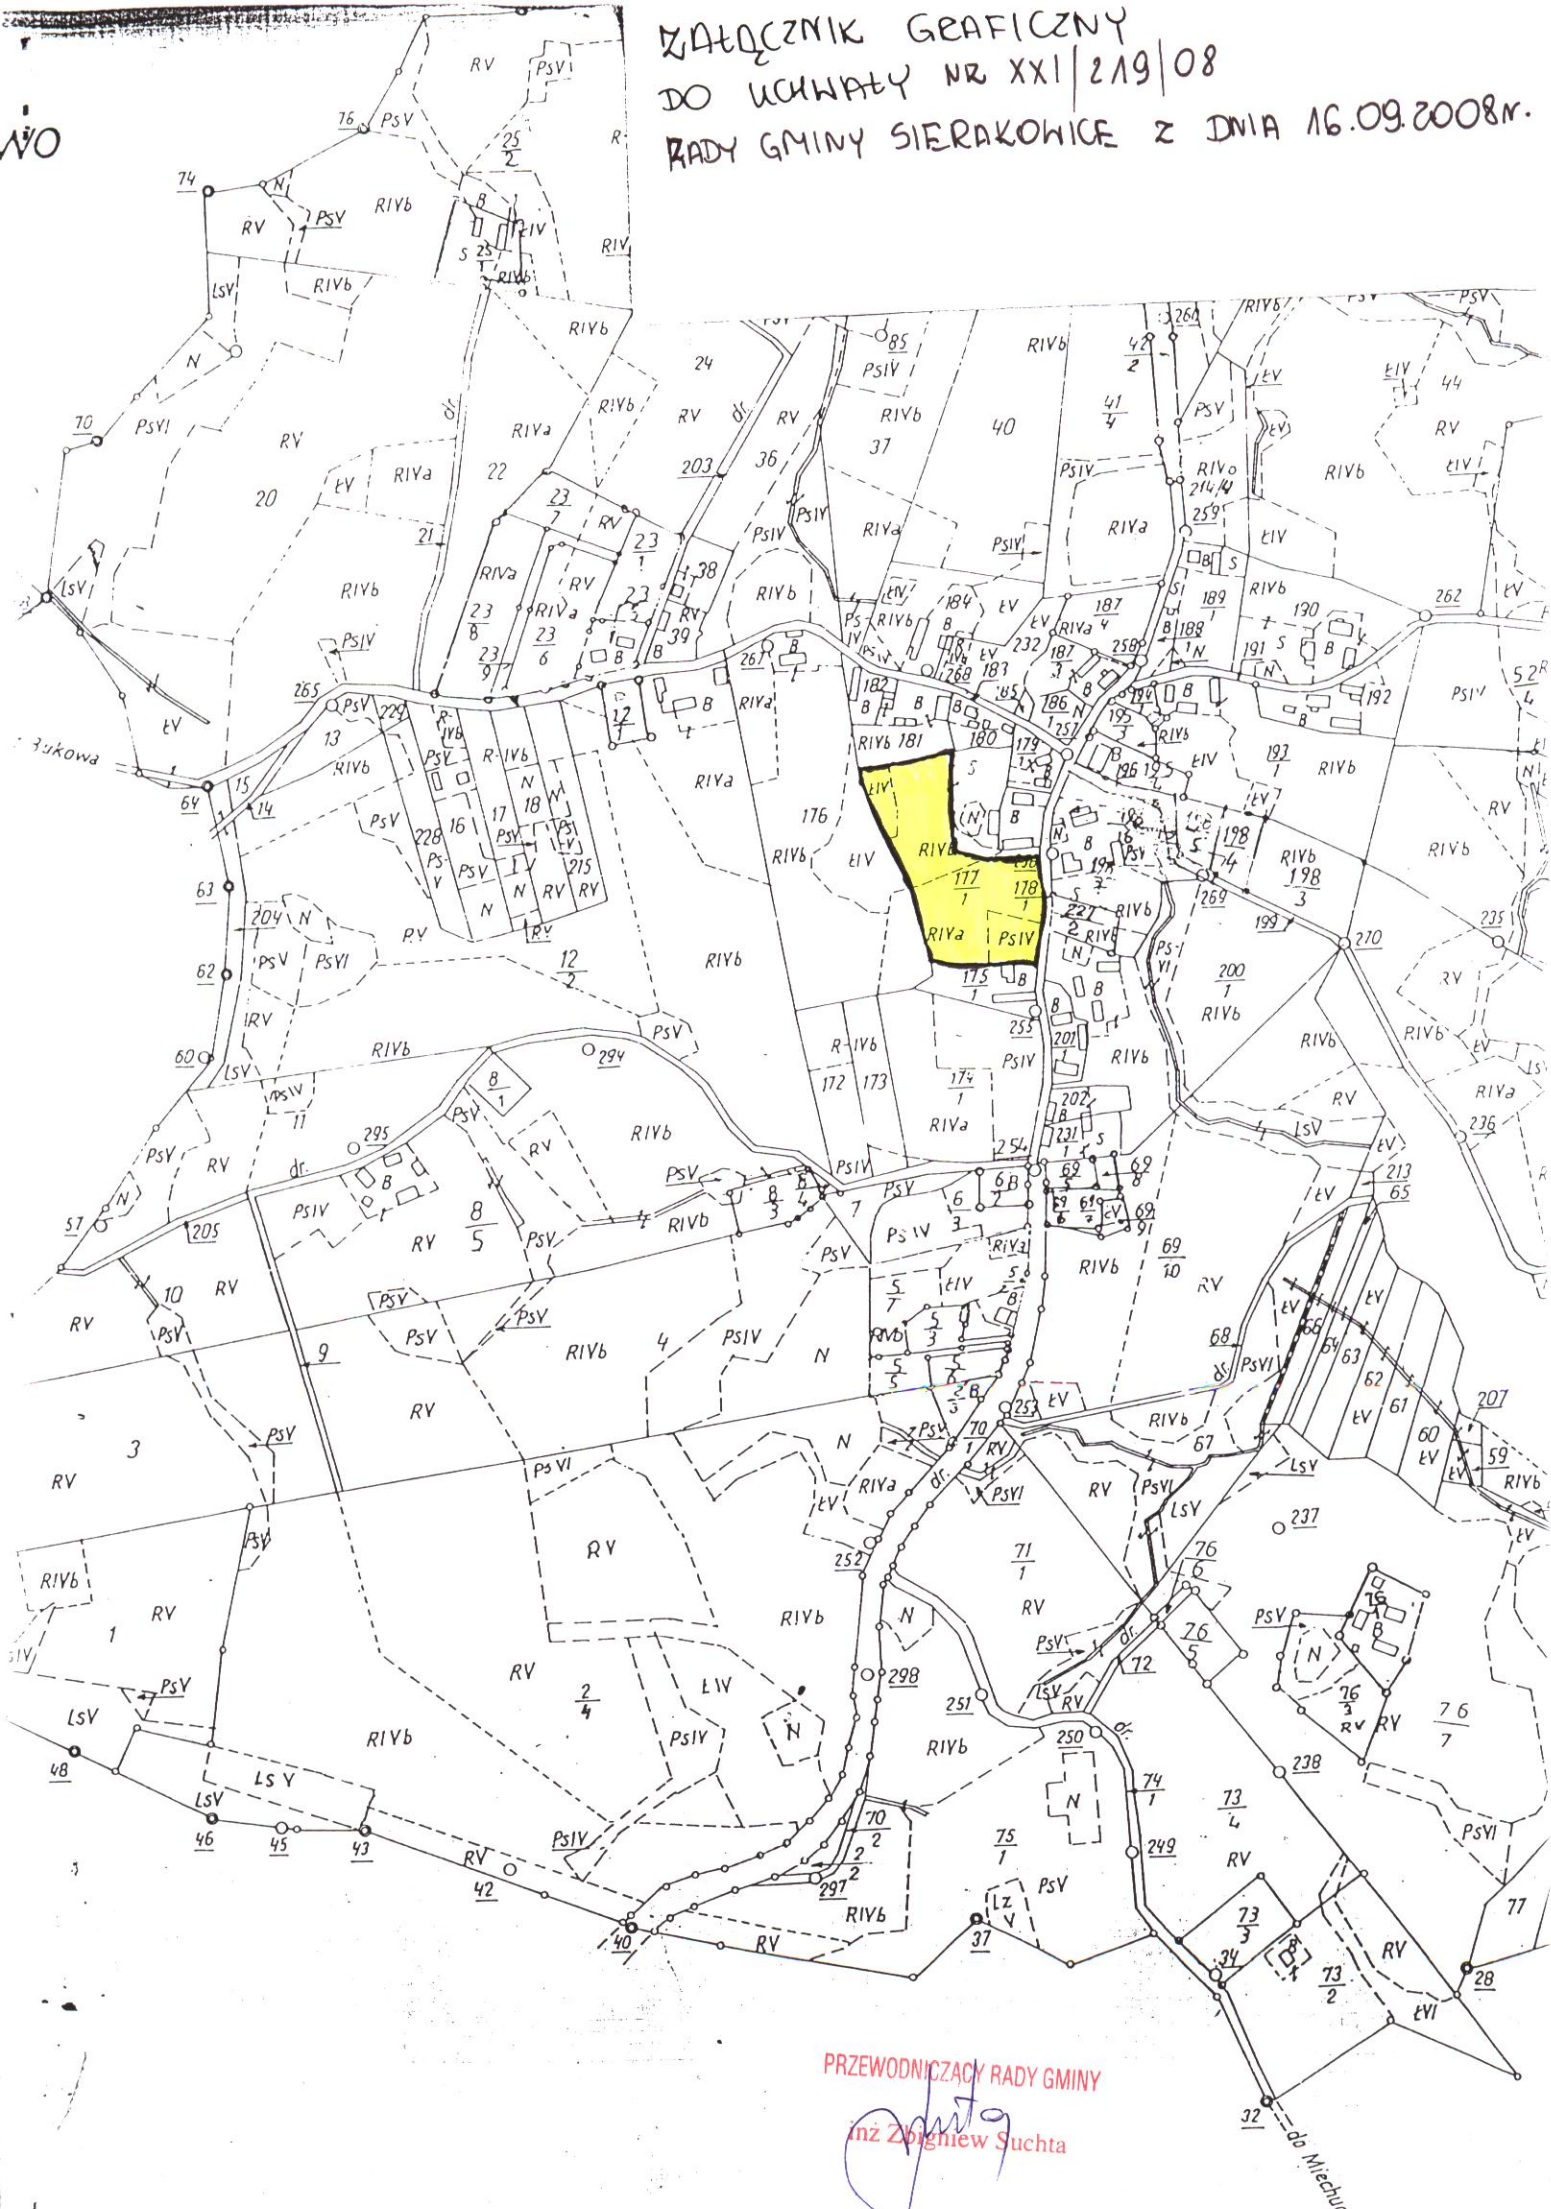

PRZEWODNICZĄCY RADY GMINY

mgr Zbigniew Suchta

SKALA 1:5000

do Miechowa