

w sprawie przystąpienia do zmiany miejscowego planu zagospodarowania przestrzennego dla obszaru wsi Sierakowice, dla fragmentów terenów oznaczonych jako C.24.UU, C.25.PR, C.26.R, oraz dla fragmentów dróg oznaczonych jako C.KD.D.10, O.KD.Z.03.

Na podstawie art. 18 ust. 2 pkt 5 ustawy z dnia 8 marca 1990r. o samorządzie gminnym (Dz.U. z 2001r. nr 142 poz. 1591 ze zmianami) oraz art. 14, 15 ust. 2 ustawy z dnia 27 marca 2003r. o planowaniu i zagospodarowaniu przestrzennym (Dz. U. z 2003r. nr 80 poz. 717 ze zmianami)

Rada Gminy Sierakowice uchwala co następuje

W uchwale nr XXI/218/08 z dnia 16 września 2008r. w sprawie przystąpienia do sporządzenia zmiany miejscowego planu zagospodarowania przestrzennego rejonu wsi Sierakowice dla fragmentów terenów oznaczonych jako C.24.UU, C.25.PR, C.26.R, oraz dla fragmentów dróg oznaczonych jako C.KD.D.10, O.KD.Z.03. dokonuje się następujących zmian:

§ 1

Zmienia się załącznik graficzny określający granice obszaru objętego zakresem planu na załącznik graficzny stanowiący integralną część niniejszej uchwały

§ 2


Wykonanie niniejszej uchwały powierza się Wójtowi Gminy.


§ 3

Uchwała wchodzi w życie z dniem podjęcia.

PRZEWODNICZĄCY RADY GMINY
inż. Zbigniew Suchta

załącznik graficzny
do uchwały Nr XL/404/10
Rady Gminy Sierakowice
z dnia 13 kwietnia 2010

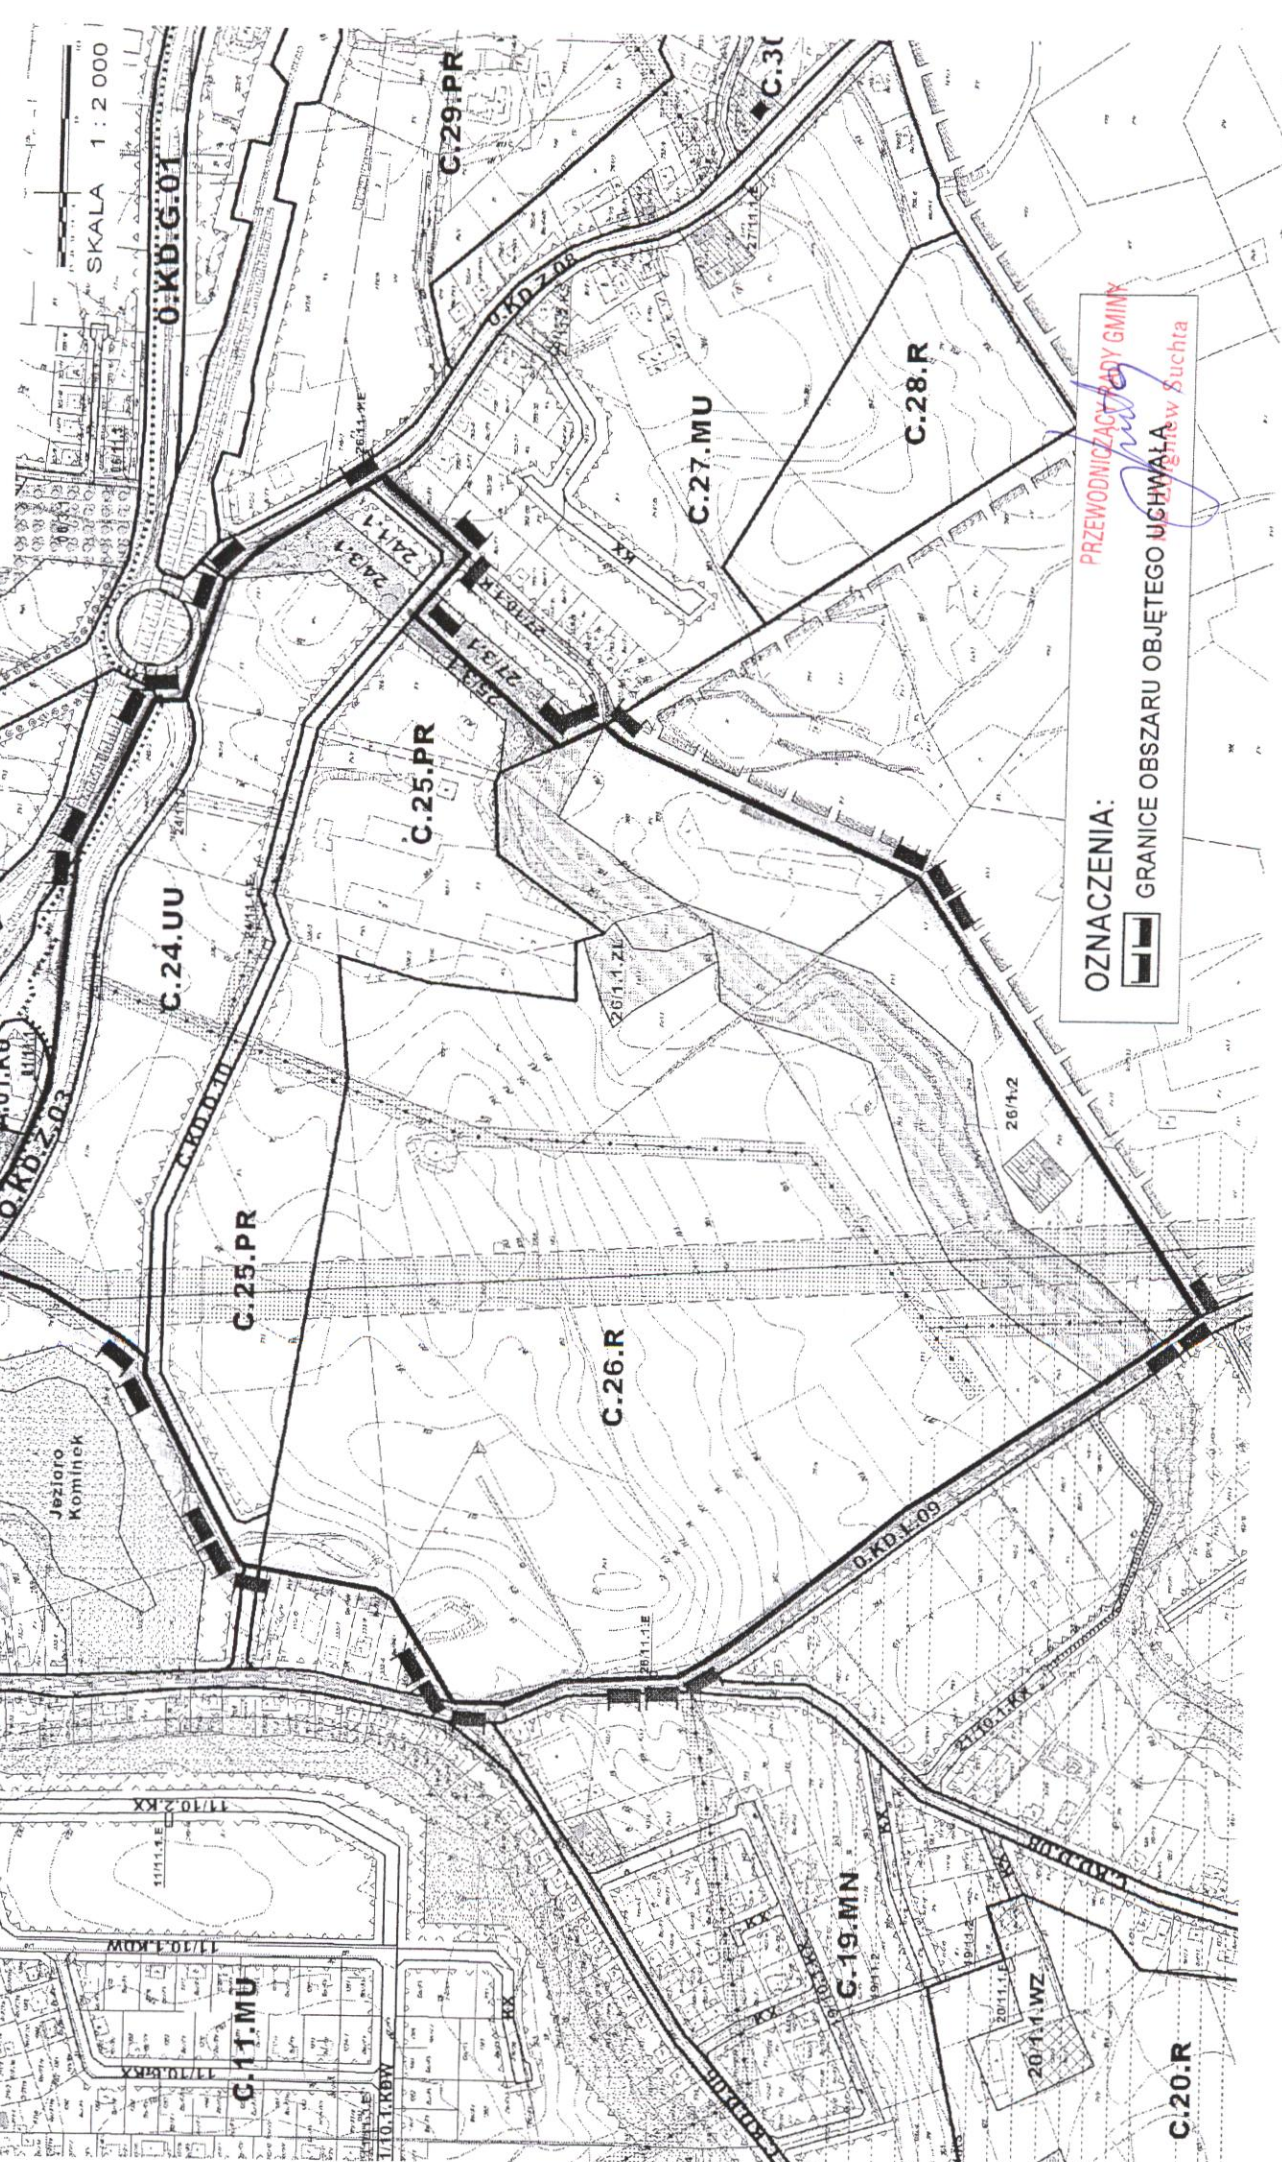

OZNACZENIA:
 GRANICE OBSZARU OBJĘTEGO UCHWAŁĄ
PRZEWODNICZĄCY RADY GMINY
Gmina w Suchta

C.10.MU
C.11.MU
C.19.MN
C.20.R