

z dnia 6 września 2011 r.

w sprawie przystąpienia do zmiany studium uwarunkowań i kierunków zagospodarowania przestrzennego gminy Sierakowice we fragmencie dotyczącym działek nr 42/2, 70/1, 70/3, 70/4, 73 położonych w Kamienickim Młynie.

Na podstawie art. 27 w związku z art. 9, 10, 11 ustawy z dnia 27 marca 2003r. o planowaniu i zagospodarowaniu przestrzennym (Dz. U. Nr 80 poz. 717 z 2003r. z późniejszymi zmianami)

Rada Gminy Sierakowice uchwala co następuje

§ 1. Przystępuje się do sporządzenia zmiany studium uwarunkowań i kierunków zagospodarowania przestrzennego gminy Sierakowice we fragmencie dotyczącym działek nr 42/2, 70/1, 70/3, 70/4, 73 położonych w Kamienickim Młynie.

§ 2. Integralną częścią niniejszej uchwały jest załącznik graficzny określający granice obszaru objętego zakresem zmiany studium uwarunkowań i kierunków zagospodarowania przestrzennego gminy Sierakowice na mapie w skali 1 : 5 000.

§ 3. Wykonanie niniejszej uchwały powierza się Wójtowi Gminy Sierakowice


§ 4. Uchwała wchodzi w życie z dniem podjęcia.

PRZEWODNICZĄCY RADY GMINY

inż. Zbigniew Suchta

Załącznik do Uchwały Nr X/105/11
Rady Gminy Sierakowice
z dnia 6 września 2011 r.

Załącznik graficzny do uchwały

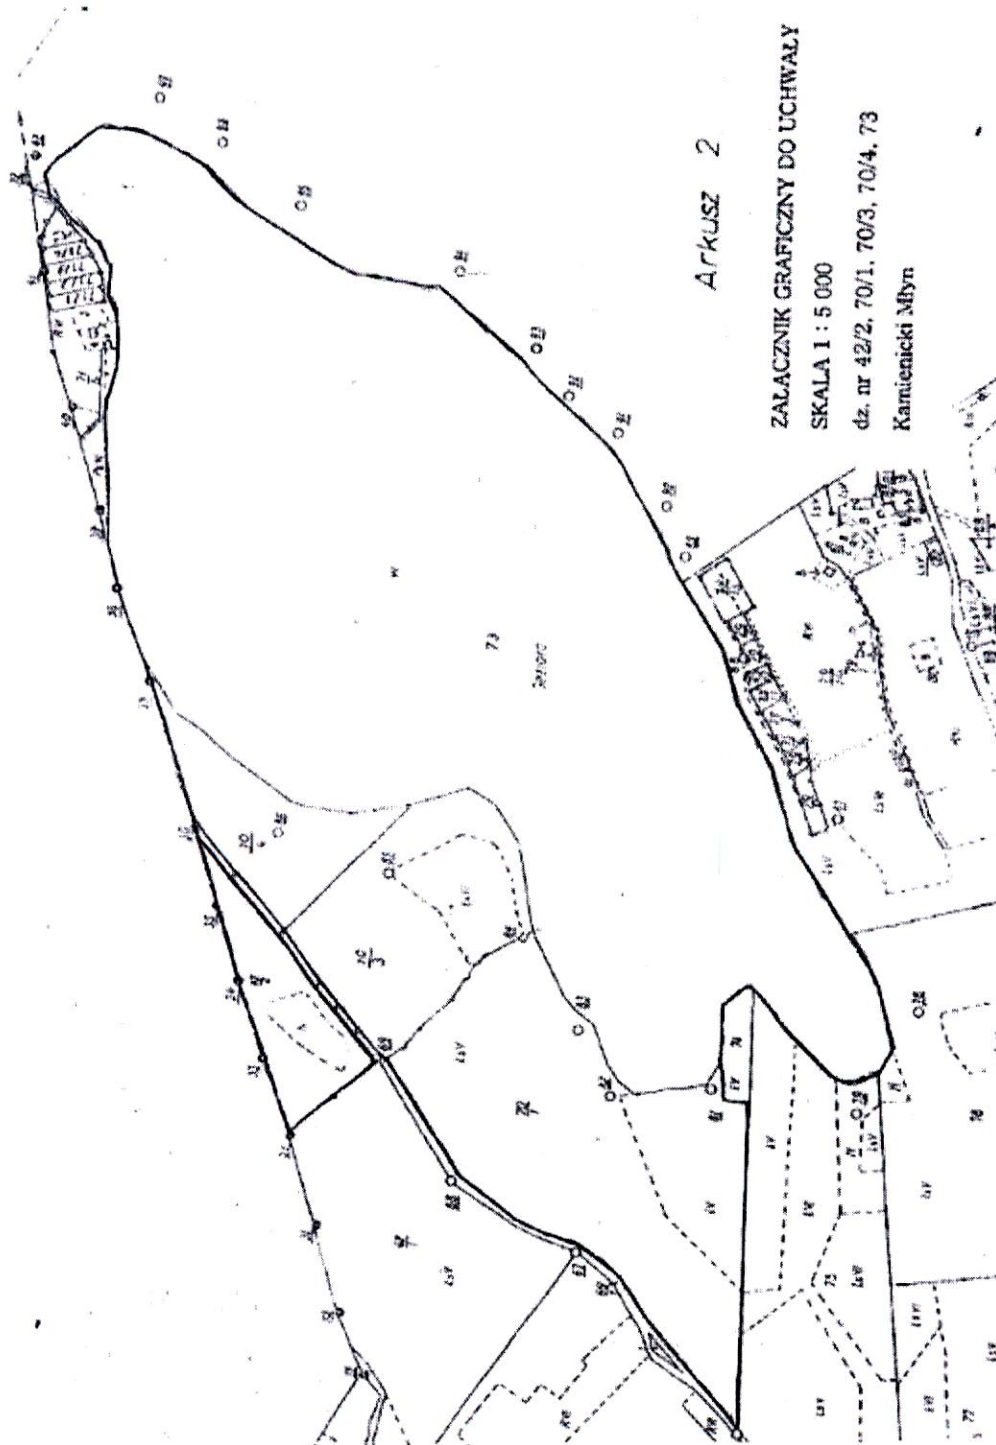

Arkusz 2

ZALACZNIK GRAFICZNY DO UCHWALY
SKALA 1 : 5 000
dz. nr 42/2, 70/1, 70/3, 70/4, 73
Kamienicki Młyn

PRZEWODNICZĄCY RADY GMINY
Zbigniew Suchta
mz Zbigniew Suchta

Uzasadnienie

Działki nr 42/2, 70/1, 70/3, 70/4, 73 położone w Kamienickim Młynie położone są przy Jeziorze Białym (teren dawnej stoczni na którym było pole namiotowe). Obecnie właścicielką jak o wnioskodawczynią zmiany studium uwarunkowań i kierunków zagospodarowania przestrzennego oraz opracowania miejscowego planu zagospodarowania przestrzennego dla w/w działek jest Pani Halina Buchacz. Na terenie powyższych działek planowana jest budowa ośrodka wczasowo – konferencyjnego, który częściowo ma być usytuowany na jeziorze Białym oraz przystani dla sprzętu pływającego. Uchwała o przystąpieniu do opracowania miejscowego planu zagospodarowania przestrzennego dla w/w/ działek została podjęta we wcześniejszym terminie.

Sporządził: Mirosław Raabe