

z dnia 4 września 2012 r.

w sprawie przystąpienia do sporządzenia zmiany uchwały nr XLVI/362/02 z dnia 1 października 2002r. oraz zmiany uchwały nr XIX/207/2008 z dnia 17 czerwca 2008r. dotyczących uchwalenia miejscowego planu zagospodarowania przestrzennego dla fragmentu wsi Pałubice.

Na podstawie art. 18 ust. 2 pkt 5 ustawy z dnia 8 marca 1990r. o samorządzie gminnym (Dz. U. z 2001r. nr 142 poz. 1591 ze zmianami) oraz art.14, 15 ust. 2 ustawy z dnia 27 marca 2003r. o planowaniu i zagospodarowaniu przestrzennym (Dz. U. z 2003r. nr 80 poz. 717 ze zmianami).

Rada Gminy Sierakowice u c h w a l a, co następuje:

§ 1. Przystępuje się do sporządzenia zmiany uchwały XLVI/362/02 z dnia 01 października 2002r. w sprawie uchwalenia miejscowego miejscowego planu zagospodarowania przestrzennego obejmującego działki nr 232/6 i 232/9 (aktualnie po scaleniu działka nr 265) położonych w Pałubicach.

§ 2. Przystępuje się do zmiany uchwały XIX/207/2008 z dnia 17 czerwca 2008r. w sprawie uchwalenia miejscowych planów zagospodarowania przestrzennego dla fragmentów wsi: Mojusz działki nr 44 i 45/2, Szklana działka nr 149/5, Sierakowska Huta działka nr 502/7, 502/14, Gowidlino działka nr 95, Puzdrowo działka nr 210/5, Pałubice działki nr 232/14, 234/1, 234/2, część działki nr 232/9, Tuchlino działka nr 167 (część).

§ 3. Uchwała obejmuje obszar następujących działek nr: 265 (dawnej 232/9 i 232/6); nr 232/14; nr 234/2 oraz 234/3; 234/5 oraz 234/6 (dawnej działka nr 234/1) obręb Pałubice; zgodnie z załącznikiem graficznym.

§ 4. Integralną częścią niniejszej uchwały jest załącznik graficzny określający granice obszaru objętego zakresem planu na mapie w skali 1:2000.

§ 5. Wykonanie niniejszej uchwały powierza się Wójtowi Gminy.

§ 6. Zobowiązuje się Wójta Gminy do:

- 1) ogłoszenia w prasie miejscowej przez obwieszczenie, a także w sposób zwyczajowo przyjęty w danej miejscowości o podjęciu uchwały o przystąpieniu do sporządzenia planu określając formę, miejsca i termin składania wniosków do planu, nie krótszy niż 21 dni od dnia ogłoszenia
- 2) zawiadomienia na piśmie o podjęciu uchwały o przystąpieniu do sporządzenia planu instytucje i organy właściwe do uzgadniania i opiniowania planu.


§ 7. Uchwała wchodzi w życie z dniem podjęcia.

Przewodniczący Rady Gminy

Zbigniew Suchta

Załącznik do Uchwały Nr XX/245/12
Rady Gminy Sierakowice
z dnia 4 września 2012 r.

załącznik graficzny do uchwały

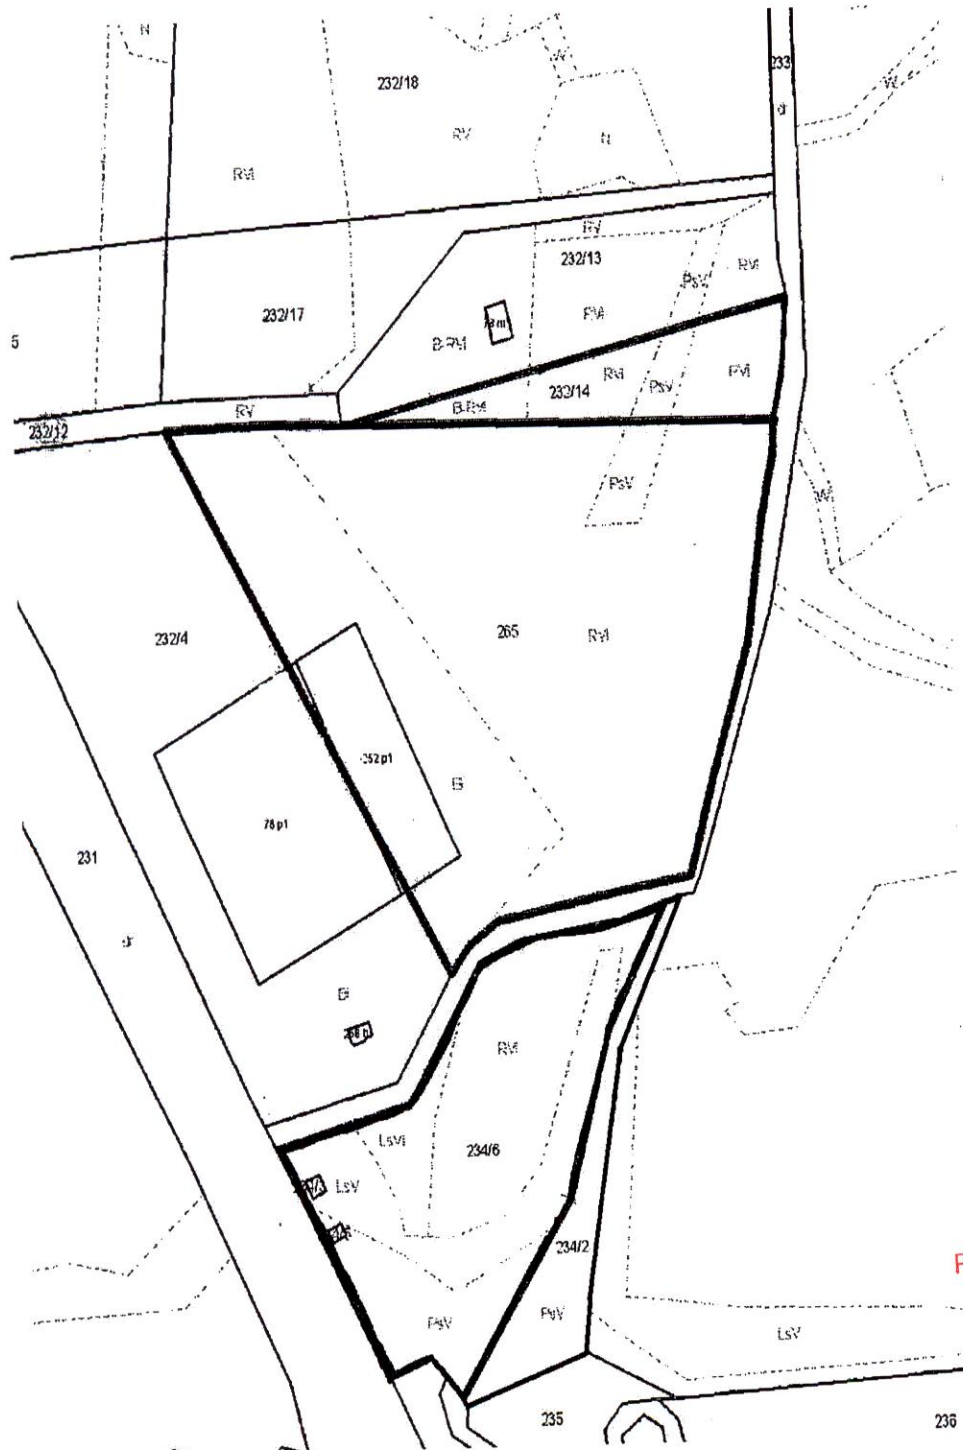

Przewodniczący Rady Gminy
Zbigniew Suchta
Zbigniew Suchta

Uzasadnienie

Wniosek o zmianę planów zagospodarowania przestrzennego złożył Pan Mirosław Bulczak, właściciel firmy produkcyjno - usługowej "IN-BUL" położonej w Pałubicach. Pan Mirosław Bulczak chce rozbudować istniejący zakład, dlatego należy zlikwidować na działce nr 232/14 funkcję mieszkaniową, na działce nr 265 (przed scaleniem działki nr 232/6 i 232/9) zmienić linię zabudowy i zaktualizować zagospodarowanie na działkach nr 234/6, 234/5, 234/3, 234/2 położonych w Pałubicach.

Sporządził:
Mirosław Raabe