

z dnia 8 września 2015 r.

w sprawie przystąpienia do zmiany uchwały nr XIII/152/11 Rady Gminy Sierakowice z dnia 13 grudnia 2011r. w sprawie uchwalenia miejscowego planu zagospodarowania przestrzennego rejonu wsi Sierakowice.

Na podstawie art. 14 i art. 20 ustawy z dnia 27 marca 2003r, o planowaniu i zagospodarowaniu przestrzennym (Dz. U. z 2015r, poz.199 ze zm.) oraz art. 18 ust. 2 pkt 5 ustawy z dnia 8 marca 1990r. o samorządzie gminnym (Dz. U. z 2013r., poz. 594 z późn.zm.) **RADA GMINY SIERAKOWICE UCHWAŁA, CO NASTĘPUJE:**

§ 1. Przystępuje się do zmiany uchwały nr XIII/152/11 Rady Gminy Sierakowice z dnia 13 grudnia 2011r. w sprawie uchwalenia miejscowego planu zagospodarowania przestrzennego rejonu wsi Sierakowice, dla jednostki projektowej oznaczonej na rysunku planu symbolem **A.13.PR** (w zakresie dz. nr **171/48** położonej w **Sierakowicach**, obręb ewidencyjny Sierakowice).

§ 2. Zmiana uchwały polega na przesunięciu od strony ulicy dojazdowej oznaczonej na rysunku planu symbolem A.KD.D.07 wyznaczonej linii zabudowy na terenie działki nr 171/48, w obrębie Sierakowice.

§ 3. Integralną częścią niniejszej uchwały jest ZAŁĄCZNIK GRAFICZNY NR 1 w skali 1 : 1 000.

§ 4. Wykonanie uchwały powierza się Wójtowi Gminy.

§ 5. Zobowiązuje się Wójt Gminy do:

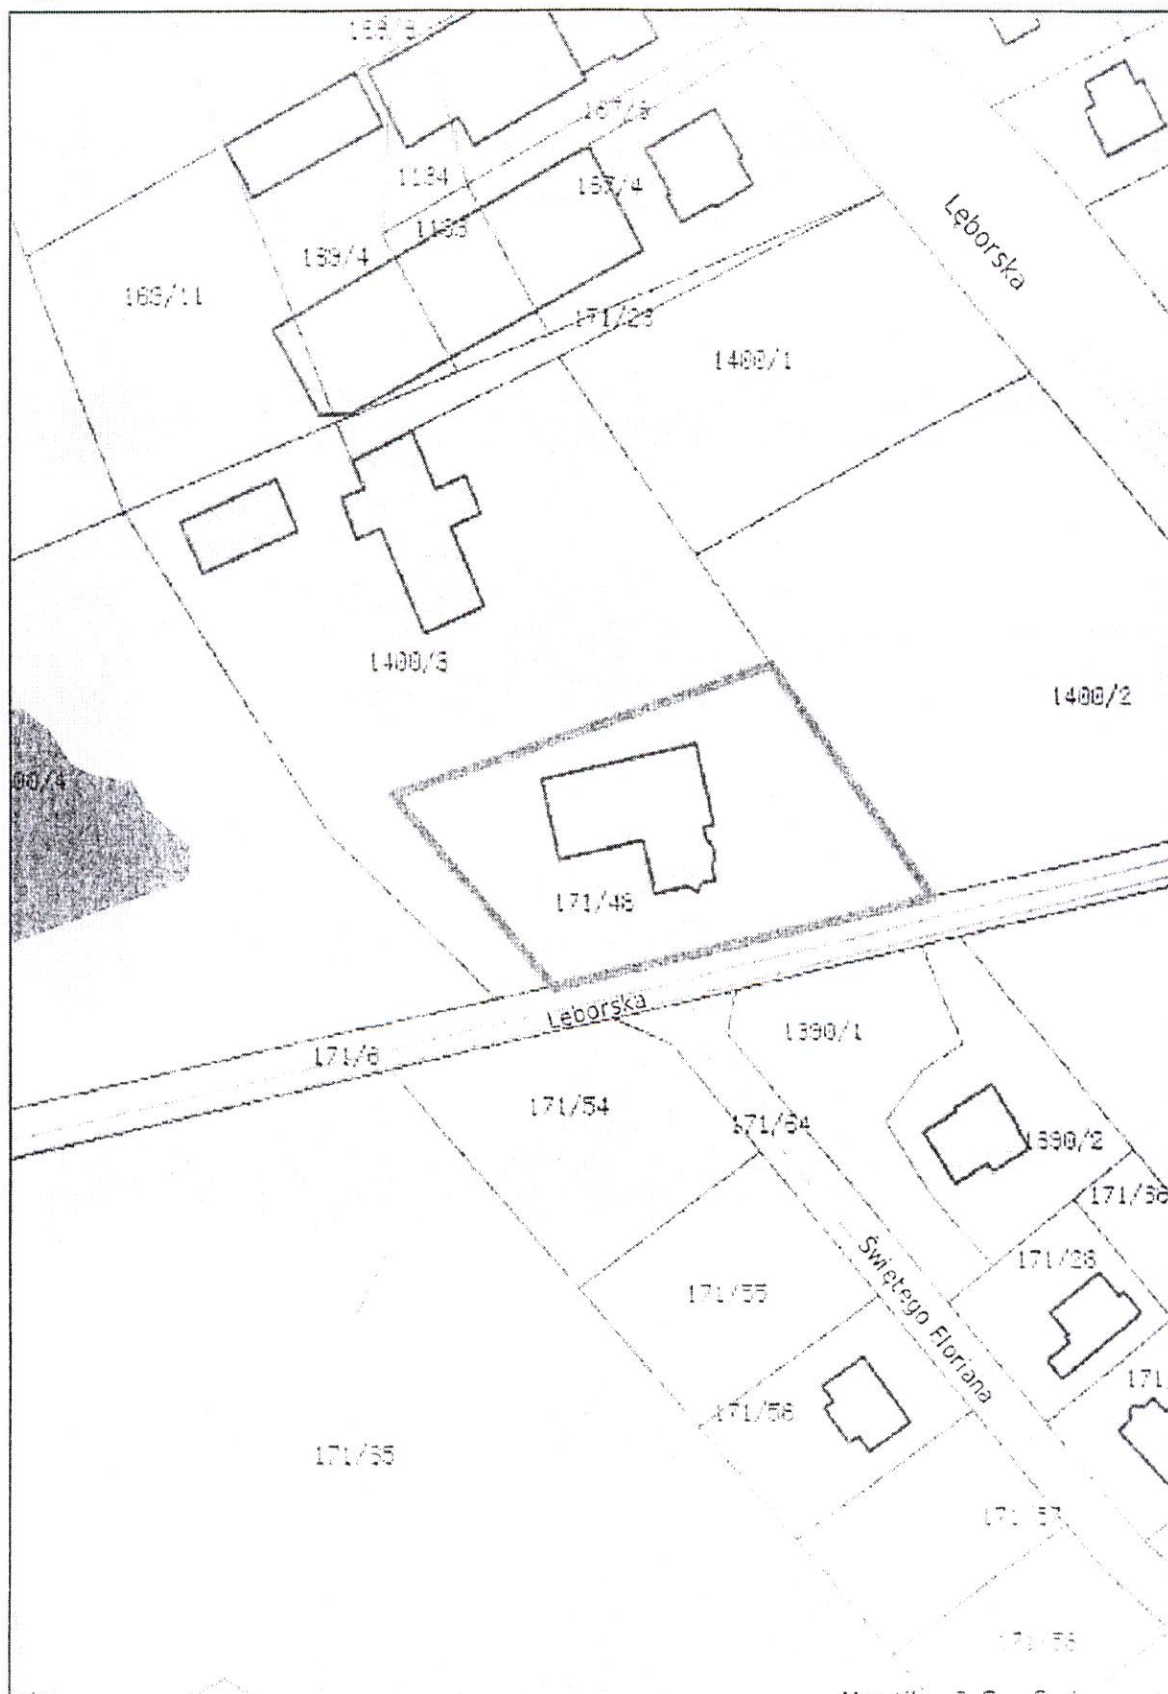
- 1) ogłoszenia w prasie miejscowej oraz przez obwieszczenie, a także w sposób zwyczajowo przyjęty w danej miejscowości, o podjęciu uchwały o przystąpieniu do sporządzenia planu, określając formę, miejsce i termin składania wniosków do planu, nie krótszy niż 21 dni od dnia ogłoszenia.
- 2) zawiadomienia na piśmie, o podjęciu uchwały o przystąpieniu do sporządzania planu instytucje i organy właściwe do uzgadniania i opiniowania planu.

§ 6. Uchwała wchodzi w życie z dniem podjęcia.

Przewodniczący Rady Gminy

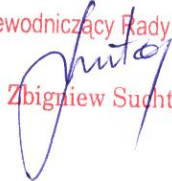

Zbigniew Suchta

**ZAŁĄCZNIK GRAFICZNY NR 1
DO UCHWAŁY NR X/115/15
RADY GMINY SIERAKOWICE
z dnia 8 września 2015r.
W SKALI 1 : 1 000**



Uzasadnienie

Zmiana uchwały dotyczy zmiany wyznaczonej na terenie działki nr 171/48 położonej w Sierakowicach linii zabudowy od strony ulicy dojazdowej oznaczonej na rysunku planu symbolem A.KD.D.07, która prowadzi do czynnej oczyszczalni ścieków. Wnoszący o niniejszą zmianę, tj. Państwo Danuta i Stanisław Pioch proszą o jej przesunięcie o maks. 2,0 m w kierunku przybliżenia się do granicy z działką drogową, ze względu na planowaną rozbudowę istniejącej stacji obsługi pojazdów.

Przewodniczący Rady Gminy

Zbigniew Suchta