

**UCHWAŁA NR X/116/15
RADY GMINY SIERAKOWICE**

z dnia 8 września 2015 r.

w sprawie przystąpienia do zmiany uchwały nr XXXVIII/445/14 Rady Gminy Sierakowice z dnia 29 kwietnia 2014r. w sprawie uchwalenia Miejscowego Planu Zagospodarowania Przestrzennego fragmentu wsi Pałubice.

Na podstawie art. 14 i art. 20 ustawy z dnia 27 marca 2003r, o planowaniu i zagospodarowaniu przestrzennym (Dz. U. z 2015r, poz.199 ze zm.) oraz art. 18 ust. 2 pkt 5 ustawy z dnia 8 marca 1990r. o samorządzie gminnym (Dz. U. z 2013r.,poz.594 z późn.zm.) **RADA GMINY SIERAKOWICE UCHWAŁA, CO NASTĘPUJE:**

§ 1. Przystępuje się do zmiany uchwały nr XXXVIII/445/14 Rady Gminy Sierakowice z dnia 29 kwietnia 2014r. w sprawie uchwalenia Miejscowego Planu Zagospodarowania Przestrzennego fragmentu wsi Pałubice, dla działek nr 232/15, 232/17, 232/13, 232/12, 232/4, 232/14, 265, część działki nr 233, 234/3, 234/5, 234/6, 234/2 położonych w Pałubicach.

§ 2. Integralną częścią niniejszej uchwały jest ZAŁĄCZNIK GRAFICZNY NR 1 w skali 1 : 2 000.

§ 3. Wykonanie uchwały powierza się Wójtowi Gminy.

§ 4. Zobowiązuje się Wójta Gminy do:


- 1) ogłoszenia w prasie miejscowej oraz przez obwieszczenie, a także w sposób zwyczajowo przyjęty w danej miejscowości, o podjęciu uchwały o przystąpieniu do sporządzenia planu, określając formę, miejsce i termin składania wniosków do planu, nie krótszy niż 21 dni od dnia ogłoszenia.
- 2) zawiadomienia na piśmie, o podjęciu uchwały o przystąpieniu do sporządzania planu instytucje i organy właściwe do uzgadniania i opiniowania planu.

§ 5. Uchwała wchodzi w życie z dniem podjęcia.

Przewodniczący Rady Gminy


Zbigniew Suchta

ZAŁĄCZNIK GRAFICZNY NR 1
DO UCHWAŁY NR X/116/15
RADY GMINY SIERAKOWICE
z dnia 8 września 2015r.
W SKALI 1 : 2 000

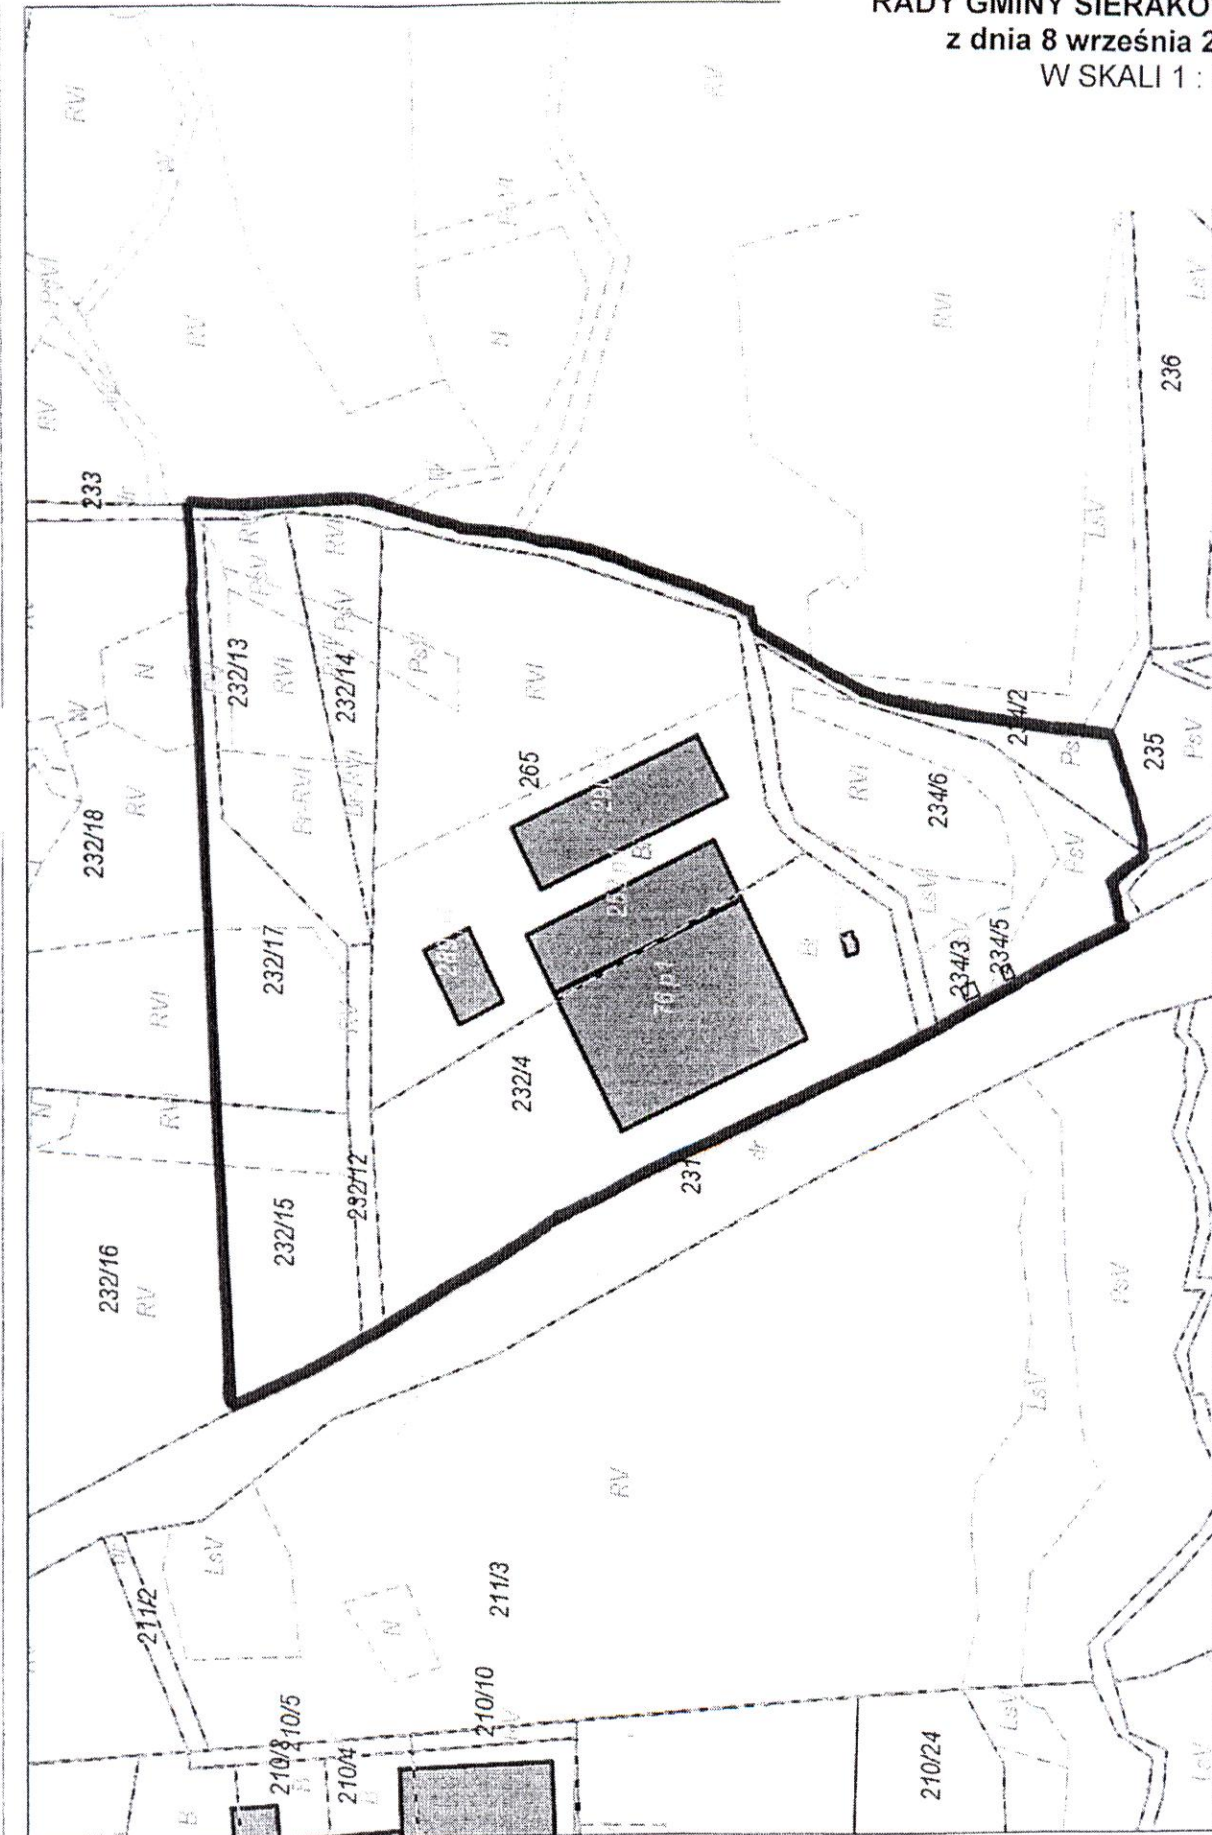

Uzasadnienie

Zmiana uchwały dotyczy zmiany ustalonych parametrów i wskaźników kształtowania zabudowy oraz zagospodarowania terenu dla działek nr 232/15, 232/17, 232/13, 232/12, 232/4, 232/14, 265, część działki nr 233, 234/3, 234/5, 234/6, 234/2 położonych w obrębie Pałubice.

Wnioskodawcą proponowanych zmian jest Pan Mirosław Bulczak, zam. Migi.

Ww. zmiany są niezbędne w celu dalszych planów rozwojowych firmy Produkcyjno – Usługowej „IN-BUL”.

Przewodniczący Rady Gminy

Zbigniew Suchta