

z dnia 22 marca 2016 r.

**w sprawie przystąpienia do zmiany UCHWAŁY NR VII/75/15 RADY GMINY SIERAKOWICE
z dnia 28 kwietnia 2015. w sprawie uchwalenia zmiany miejscowego planu zagospodarowania
przestrzennego dla rejonu Gowidlina, w gminie Sierakowice.**

Na podstawie art. 14 i art. 20 ustawy z dnia 27 marca 2003r, o planowaniu i zagospodarowaniu przestrzennym (Dz. U. z 2015r, poz.199 z późn. zm.) oraz art. 18 ust. 2 pkt 5 ustawy z dnia 8 marca 1990r. o samorządzie gminnym (Dz. U. z 2015r., poz.1515 ze zm.) **RADA GMINY SIERAKOWICE UCHWAŁA, CO NASTĘPUJE:**

§ 1. Przystępuje się do zmiany uchwały nr VII/75/15 Rady Gminy Sierakowice z dnia 28 kwietnia 2015r. w sprawie uchwalenia zmiany miejscowego planu zagospodarowania przestrzennego dla rejonu Gowidlina, w zakresie działek nr 293/11, 293/13 położonych w Gowidlinie, obręb ewidencyjny Gowidlino, oznaczonych na rysunku planu symbolem C.11.MN.A - jako teren zabudowy mieszkaniowej jednorodzinnej.

§ 2. Integralną częścią niniejszej uchwały jest ZAŁĄCZNIK GRAFICZNY NR 1 w skali 1 : 2 000.

§ 3. Wykonanie uchwały powierza się Wójtowi Gminy.


§ 4. Zobowiązuje się Wójta Gminy do:

- 1) ogłoszenia w prasie miejscowej oraz przez obwieszczenie, a także w sposób zwyczajowo przyjęty w danej miejscowości, o podjęciu uchwały o przystąpieniu do sporządzenia planu, określając formę, miejsce i termin składania wniosków do planu, nie krótszy niż 21 dni od dnia ogłoszenia.
- 2) zawiadomienia na piśmie o podjęciu uchwały o przystąpieniu do sporządzania planu instytucje i organy właściwe do uzgadniania i opiniowania planu.

§ 5. Uchwała wchodzi w życie z dniem podjęcia.

Wiceprzewodniczący Rady
Gminy

Miroslaw Kuczkowski

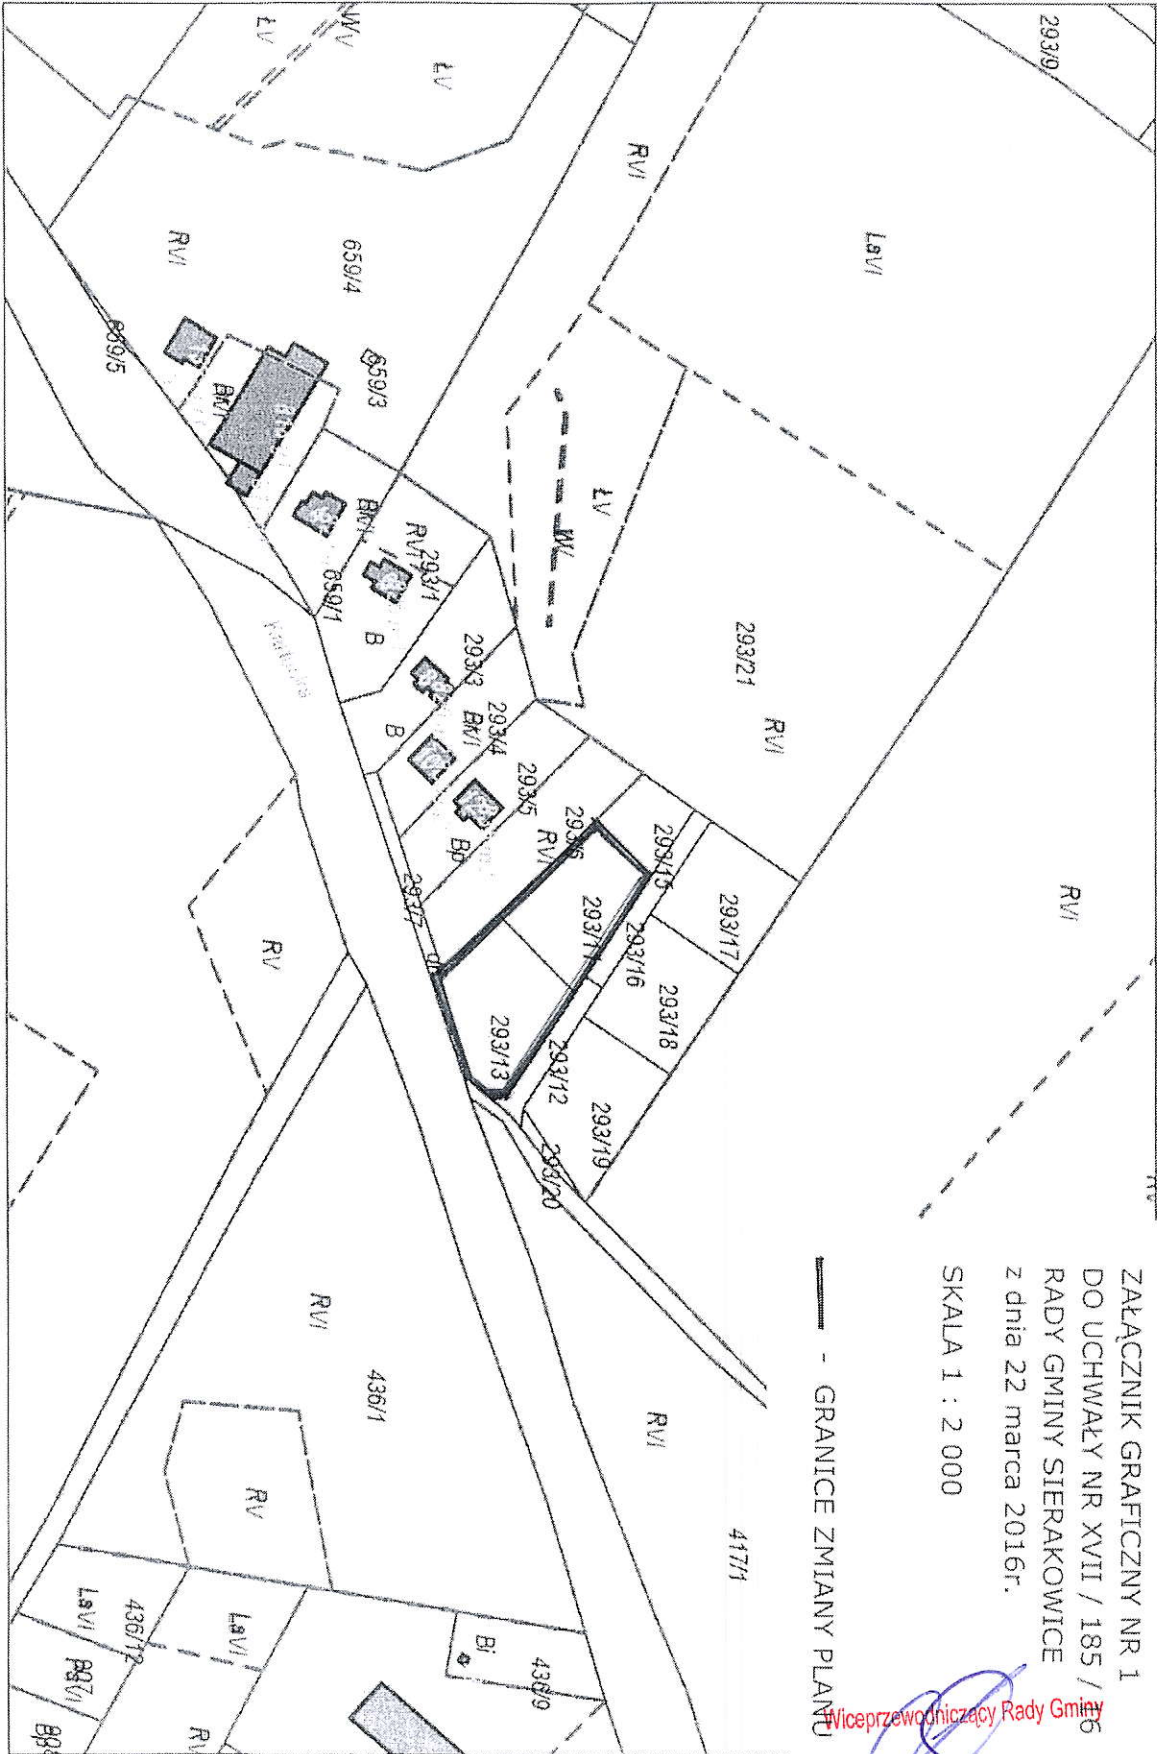

Załącznik Graficzny Nr 1
do Uchwały Nr XVII / 185 / 16
Rady Gminy Sierakowice
z dnia 22 marca 2016r.
SKALA 1 : 2 000

Wiceprzewodniczący Rady Gminy
Mirosław Kuczkowski

Uzasadnienie

Zmiana uchwały nr VII/75/15 z dnia 28.04.2015r. w sprawie uchwalenia zmiany miejscowego planu zagospodarowania przestrzennego dla rejonu Gowidlina jest niezbędna w celu dopuszczenia na obszarze oznaczonym na rysunku planu symbolem C.11.MN.A – teren zabudowy mieszkaniowej jednorodzinnej, na terenie działek nr 293/11, 293/13 w Gowidlinie możliwości budowy budynków mieszkalnych jednorodzinnych o mniejszych parametrach zabudowy, niż przewiduje to obowiązujący na dzień dzisiejszy plan miejscowy. Działki znajdują się po lewej stronie przy wjeździe do wsi Gowidlino.

Wnioskodawcami proponowanych zmian są Państwo Anna i Wojciech Lis, zam. Puzdrowo oraz Pan Marcin Lis, zam. Łyśniewo Sierakowickie.

Wiceprzewodniczący Rady Gminy
Miroslaw Kuczkowski

