

z dnia 10 lutego 2017 r.

w sprawie przystąpienia do opracowania zmiany Uchwały Nr XIII/152/11 Rady Gminy Sierakowice z dnia 13 grudnia 2011 r.

Na podstawie art. 14, ust. 1,2,4, w związku z art. 27 ustawy z dnia 27 marca 2003r, o planowaniu i zagospodarowaniu przestrzennym (Dz. U. z 2016 r., poz. 778 ze zm.) oraz art. 18, ust. 2, pkt 5 ustawy z dnia 8 marca 1990r. o samorządzie gminnym (Dz. U. z 2016 r., poz. 446 ze zm.), **RADA GMINY SIERAKOWICE UCHWAŁA, CO NASTĘPUJE:**

§ 1. Przystępuje się do zmiany uchwały nr XIII/152/11 Rady Gminy Sierakowice z dnia 13 grudnia 2011 r. w sprawie uchwalenia miejscowego planu zagospodarowania przestrzennego rejonu wsi Sierakowice, w zakresie części karty terenu C.11.MU oraz części karty terenu C.17.MN, określonych w § 58 i § 64 w/w uchwały.

§ 2. Granice obszaru objętego projektem zmiany planu przedstawia załącznik graficzny stanowiący integralną część niniejszej uchwały.

§ 3. Wykonanie uchwały powierza się Wójtowi Gminy.

§ 4. Uchwała wchodzi w życie z dniem podjęcia.

Wiceprzewodniczący Rady
Gminy



Mirosław Kuczkowski

ZAŁĄCZNIK GRAFICZNY
DO UCHWAŁY NR XXIX/321/17
RADY GMINY SIERAKOWICE
z dnia 10 lutego 2017 roku


SKALA 1 : 1 000

LEGENDA:

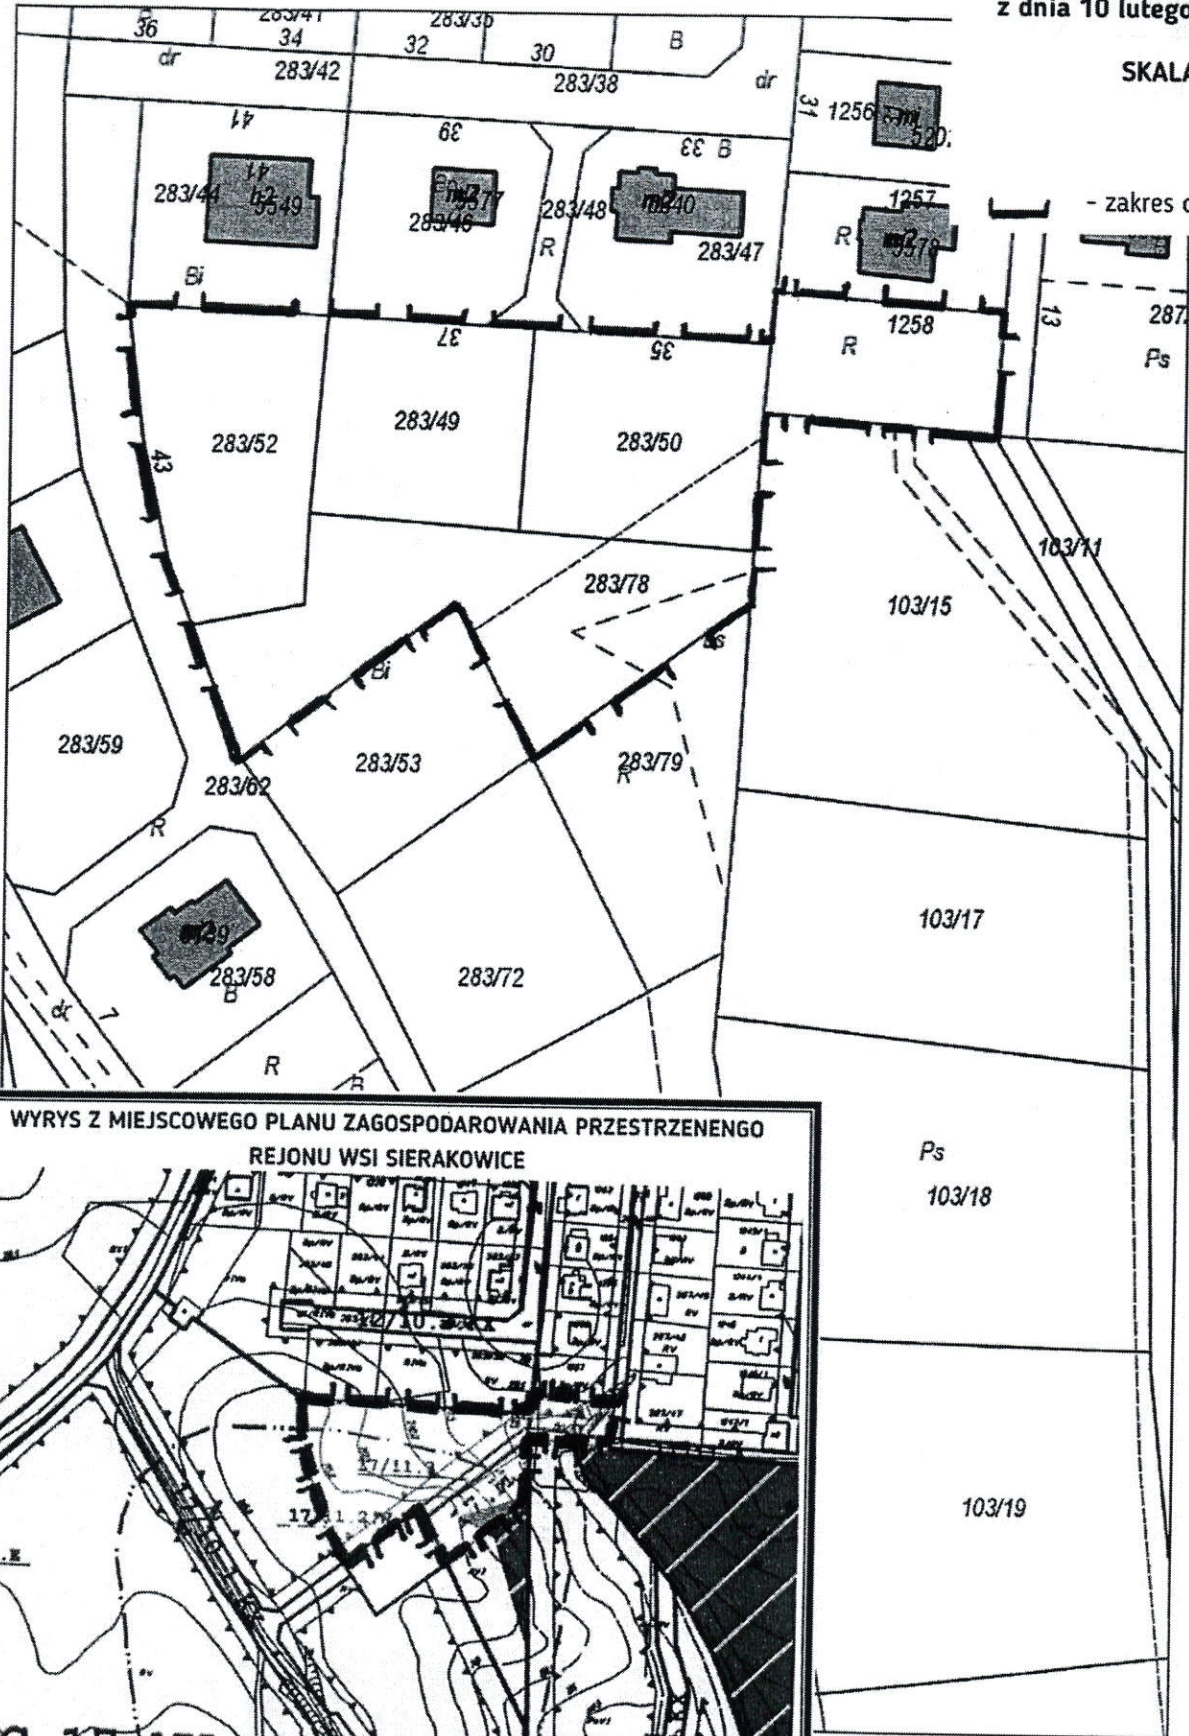- zakres opracowania



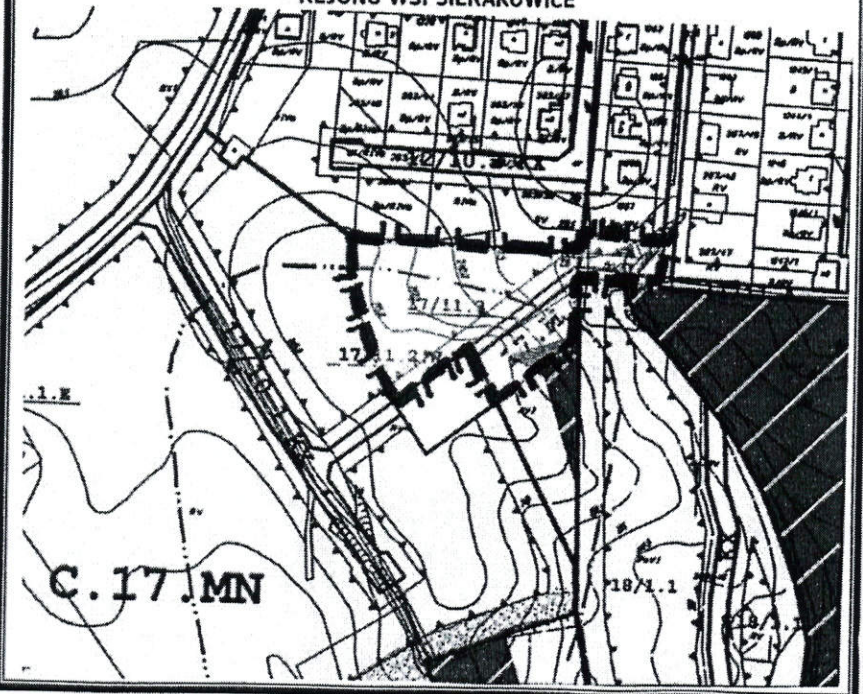WYRYS Z MIEJSCOWEGO PLANU ZAGOSPODAROWANIA PRZESTRZENEGO
REJONU WSI SIERAKOWICE



strona 1/1