

**UCHWAŁA NR XXXI/363/17
RADY GMINY SIERAKOWICE**

z dnia 25 kwietnia 2017 r.

w sprawie przystąpienia do opracowania miejscowego planu zagospodarowania przestrzennego dla nieruchomości przylegającej do ulicy Jeziornej w Sierakowicach.

Na podstawie art. 14 ust. 1-4, w związku z art. 27 ustawy z dnia 27 marca 2003r. o planowaniu i zagospodarowaniu przestrzennym (Dz. U. z 2016r., poz. 778 z późn. zm.) oraz art. 18 ust. 2 pkt 5 ustawy z dnia 8 marca 1990r. o samorządzie gminnym (Dz. U. z 2016r., poz. 446 z późn. zm.),
RADA GMINY SIERAKOWICE UCHWAŁA, CO NASTĘPUJE:

§ 1. Przystępuje się do opracowania miejscowego planu zagospodarowania przestrzennego, dla nieruchomości przylegającej do ulicy Jeziornej w Sierakowicach, dla której obowiązuje miejscowy plan zagospodarowania przestrzennego, zatwierdzony uchwałą Rady Gminy Sierakowice Nr XVI/166/16 z dnia 10 lutego 2016 r. w sprawie uchwalenia zmiany miejscowego planu zagospodarowania przestrzennego rejonu wsi Sierakowice, w gminie Sierakowice (Dz. Urz. Woj. Pom. z dnia 24 marca 2016 r., poz. 1201) oraz we fragmencie miejscowy plan zagospodarowania przestrzennego rejonu wsi Sierakowice, przyjęty uchwałą Nr XIII/152/11 Rady Gminy Sierakowice z dnia 13 grudnia 2011 r. (Dz. Urz. Woj. Pom. z dnia 1 lutego 2012 r., poz. 448).

§ 2. Granice obszaru objętego projektem planu przedstawia załącznik graficzny stanowiący integralną część niniejszej uchwały.

§ 3. Traci moc uchwała Nr XXII/248/16 Rady Gminy Sierakowice z dnia 6 września 2016 r. w sprawie przystąpienia do zmiany uchwały Nr XVI/166/16 Rady Gminy Sierakowice z dnia 10 lutego 2016 r.

§ 4. Wykonanie uchwały powierza się Wójtowi Gminy.

§ 5. Uchwała wchodzi w życie z dniem podjęcia.


Przewodniczący Rady
Gminy



Zbigniew Suchta

ZAŁĄCZNIK GRAFICZNY
DO UCHWAŁY NR XXXI/363/17
RADY GMINY SIERAKOWICE
Z DNIA 25 KWIETNIA 2017 r.

SKALA: 1:1000

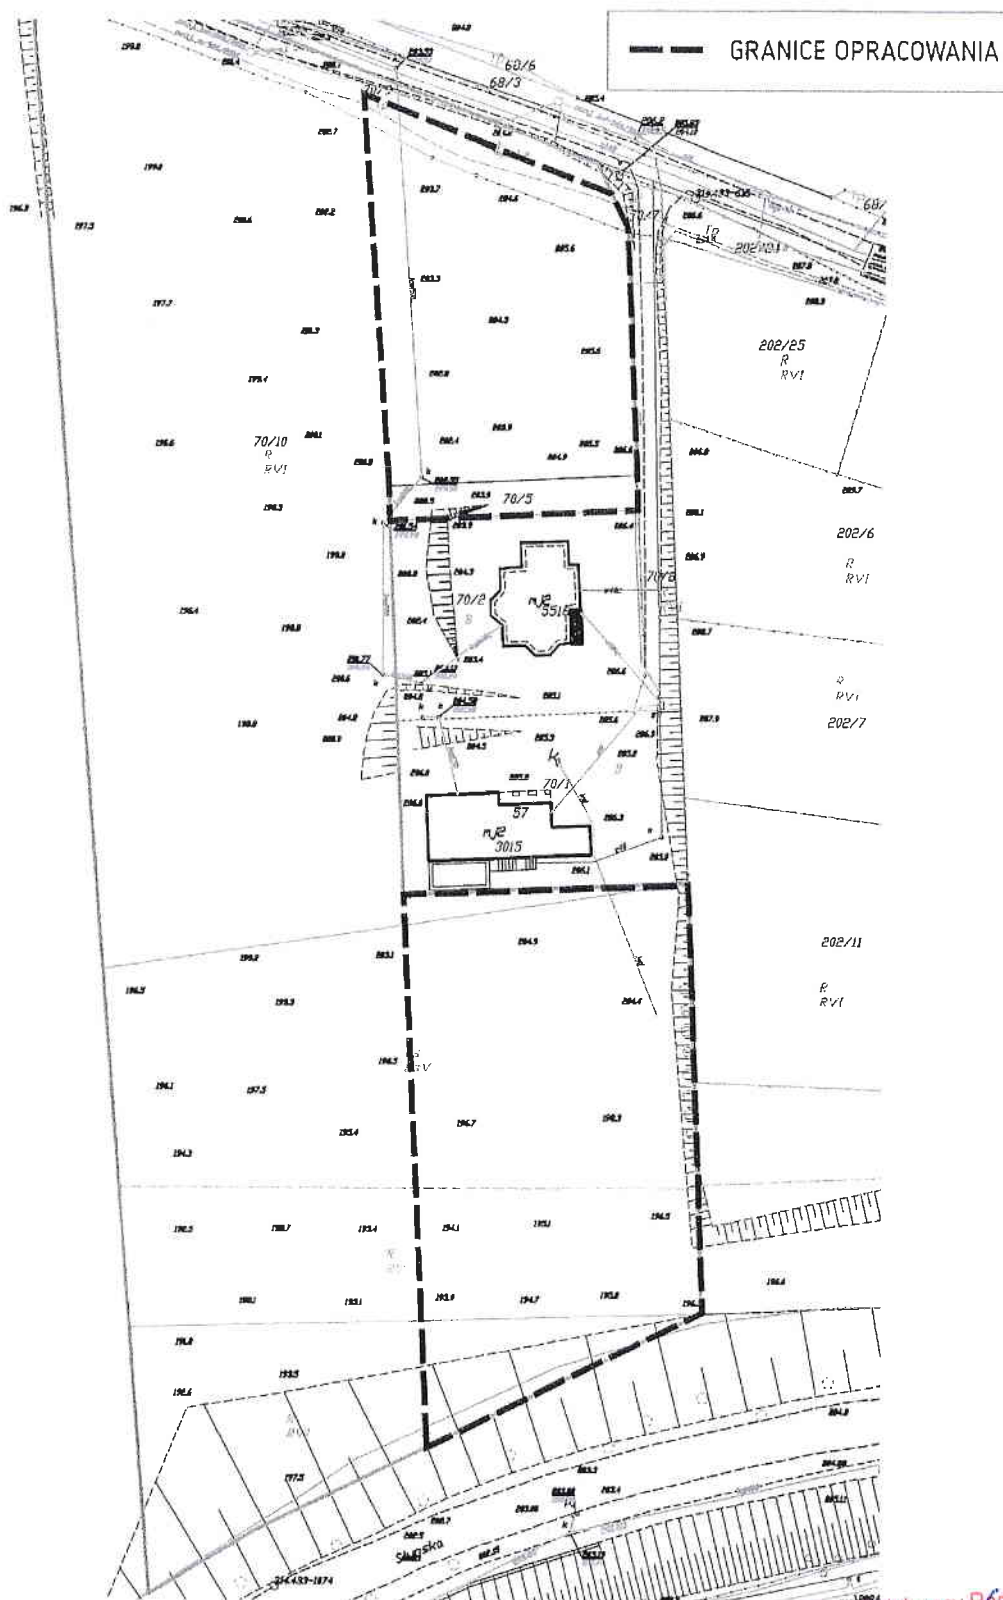

Przewodniczący Rady Gminy
Zbigniew Suchta