

z dnia 12 września 2017 r.

w sprawie przystąpienia do opracowania miejscowego planu zagospodarowania przestrzennego dla działek oznaczonych nr ew. 422/2, 422/8, 422/10, 421/9 położonych w obrębie ewidencyjnym 0004 Gowidlino, Gmina Sierakowice.

Na podstawie art. 14, ust. 1 -4, w związku z art. 27 ustawy z dnia 27 marca 2003r. o planowaniu i zagospodarowaniu przestrzennym (Dz. U. z 2017 r., poz. 1073) oraz art. 18, ust. 2, pkt 5 ustawy z dnia 8 marca 1990r. o samorządzie gminnym (Dz. U. z 2016 r., poz. 446 z późn. zm.), **RADA GMINY SIERAKOWICE UCHWAŁA, CO NASTĘPUJE:**

§ 1. Przystępuje się do opracowania miejscowego planu zagospodarowania przestrzennego dla działek oznaczonych nr ew. 422/2, 422/8, 422/10, 421/9 położonych w obrębie ewidencyjnym 0004 Gowidlino, gmina Sierakowice.

§ 2. Granice obszaru objętego projektem zmiany planu przedstawia załącznik graficzny stanowiący integralną część niniejszej uchwały.

§ 3. Wykonanie uchwały powierza się Wójtowi Gminy.

§ 4. Uchwała wchodzi w życie z dniem podjęcia.

Przewodniczący Rady Gminy

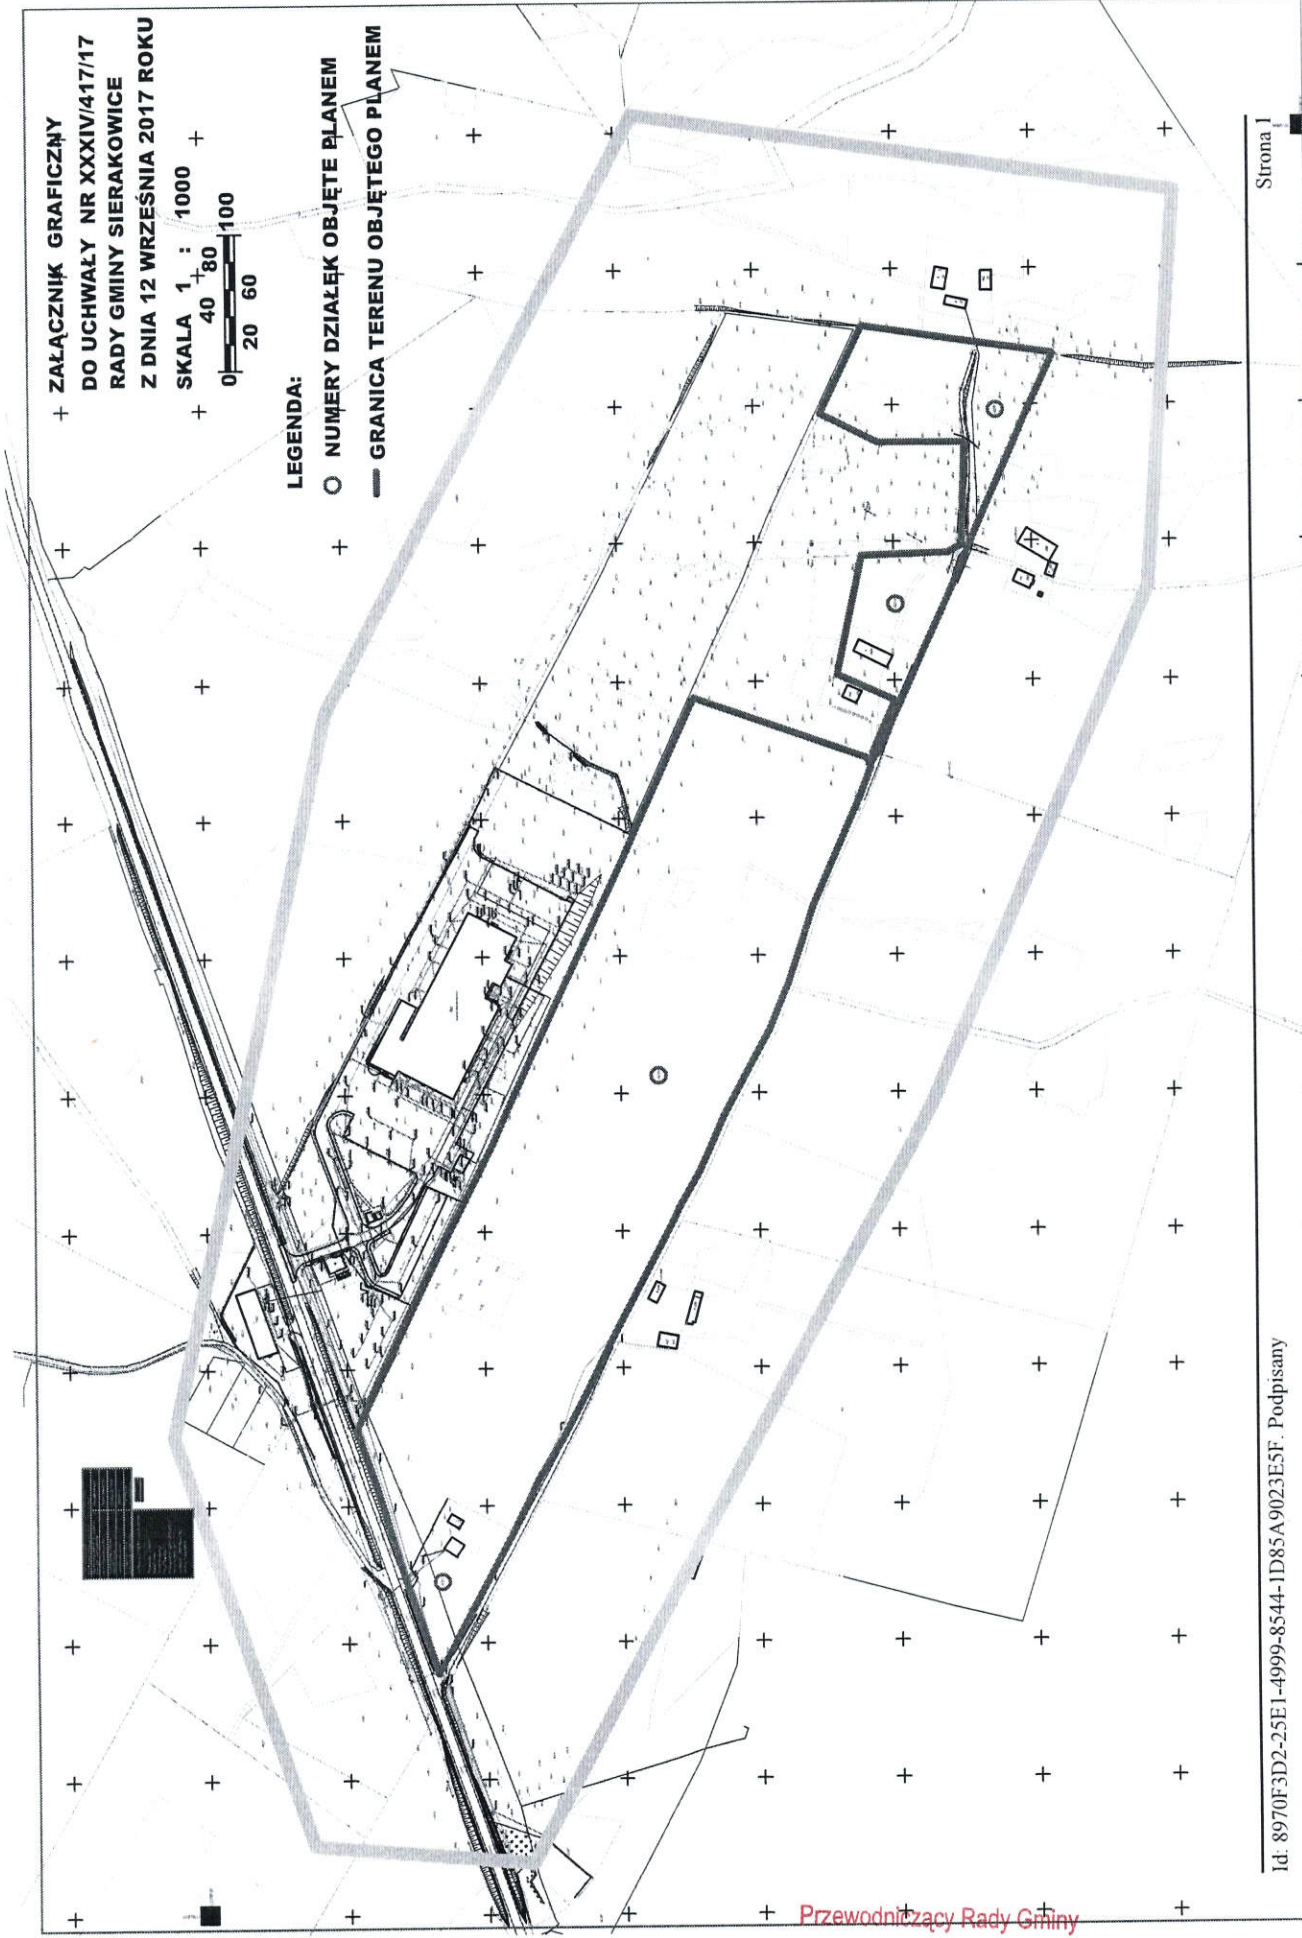

Zbigniew Suchta

Z ZAŁĄCZNIK GRAFTCZNY
DO UCHWAŁY NR XXXIV/417/17
RADY GMINY SIERAKOWICE
Z DNIA 12 WRZEŚNIA 2017 ROKU

SKALA 1 : 1000
0 20 40 60 80 100

LEGENDA:

- NUMERY DZIAŁEK OBJĘTE PLANEM
- GRANICA TERENU OBJĘTEGO PLANEM



Przewodniczący Rady Gminy

Zbigniew Suchta