

**UCHWAŁA NR XXXV/443/17
RADY GMINY SIERAKOWICE**

z dnia 17 października 2017 r.

w sprawie przystąpienia do sporządzenia miejscowego planu zagospodarowania przestrzennego dla działek oznaczonych nr ew. 484, 485, położonych w obrębie ewidencyjnym 0012 Puzdrowo, gmina Sierakowice.

Na podstawie art. 14, ust. 1-4 ustawy z dnia 27 marca 2003r. o planowaniu i zagospodarowaniu przestrzennym (Dz. U. z 2017 r., poz. 1073) oraz art. 18, ust. 2, pkt 5 ustawy z dnia 8 marca 1990r. o samorządzie gminnym (Dz. U. z 2016 r., poz. 446 z późn. zm.), **RADA GMINY SIERAKOWICE**
UCHWAŁA, CO NASTĘPUJE:

§ 1. Przystępuje się do sporządzenia miejscowego planu zagospodarowania przestrzennego, dla działek oznaczonych nr ew. 484,485, położonych w obrębie ewidencyjnym 0012 Puzdrowo, Gmina Sierakowice.


§ 2. Granice obszaru objętego projektem zmiany planu przedstawia załącznik graficzny stanowiący integralną część niniejszej uchwały.

§ 3. Wykonanie uchwały powierza się Wójtowi Gminy.

§ 4. Uchwała wchodzi w życie z dniem podjęcia.

Przewodniczący Rady
Gminy


Zbigniew Suchta

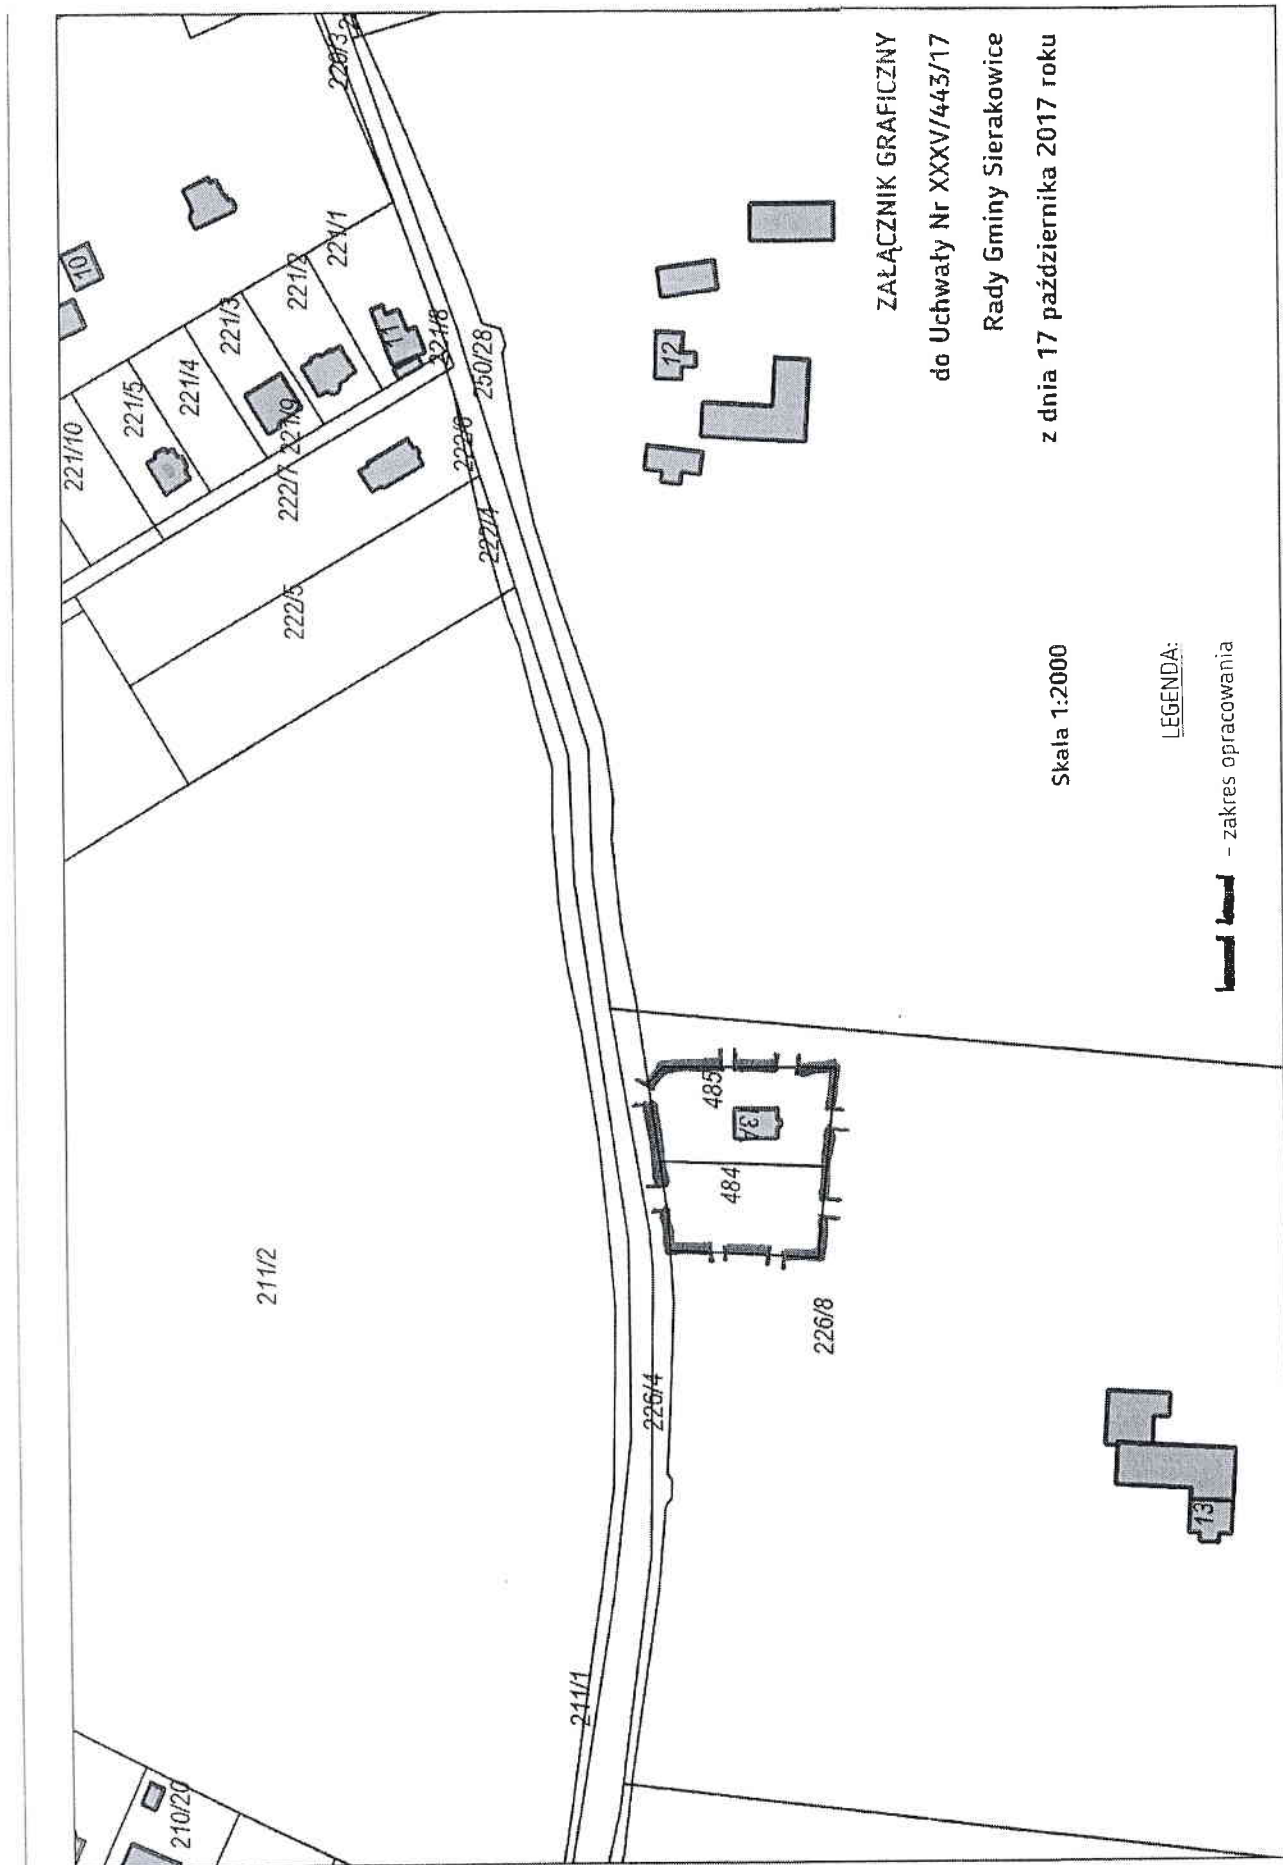

ZAŁĄCZNIK GRAFICZNY
do Uchwały Nr XXXVI/443/17
Rady Gminy Sierakowice
z dnia 17 października 2017 roku

Skala 1:2000

LEGENDA:
[Symbol] - zakres opracowania