


Nazwa organu prowadzącego gminny rejestr nieruchomości: Powiat Kartuski
 Identyfikator ewidencyjny i kod geograficzny: P2005.2014.3149
 Nazwa materiału zasobu: Mapa zasadnicza
 Data wykonania kopii materiału: 08.08.2014 r.
 Imię, nazwisko i podpis osoby reprezentującej organ: z up. Starosta Adam Białycki

MAPA DLA CELÓW INFORMACYJNYCH
 Skala 1:1000

Województwo pomorskie
 Powiat kartuski
 Gmina: 220504.2. Sierakowice
 Obręb: 0013. Sierakowice
 Działka(ów) według zakresu: Sierakowice 6.220.00.112
 Ukladany: PL-ETRS2000 strefa 6 QBR
 Utkany: PL-EVRF2007-NH

WYRYS ZE STUDIUM UWARUNKOWAŃ I KIERUNKÓW ZAGOSPODAROWANIA PRZESTRZENNEGO GMINY SIERAKOWICE

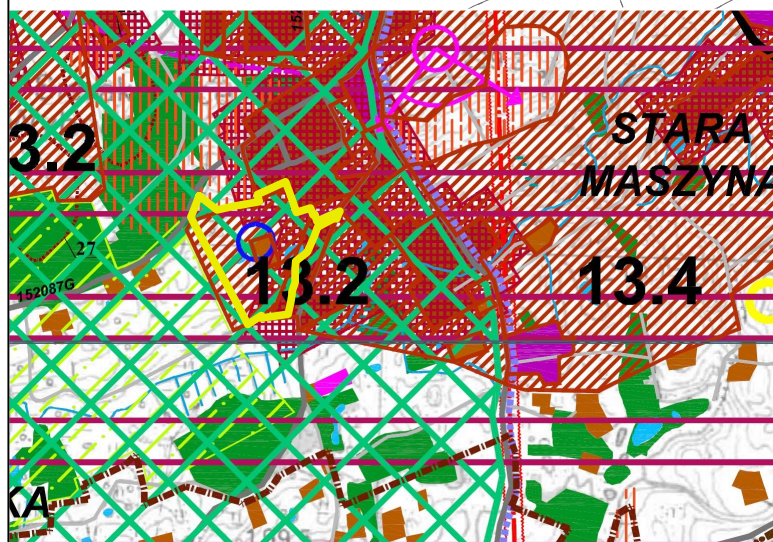

graniczanie opracowania planu

2. KIERUNKI ZMIAN W STRUKTURZE PRZESTRZENNEJ I W PRZEZNACZENIU TERENÓW

2.1. Obszary przeznaczane do zabudowania:

a) Tereny mieszane:

- zabudowa w miejscowościach (zagrodowa i mieszkaniowa, usługowa)
- zabudowa rozproszona (zagrodowa, mieszkaniowa jednorodzinna, usługowa)
- zabudowa rekreacyjna indywidualna

b) Tereny produkcyjne, składowe i magazynowe, usług

3) Obszary o potencjalnym znaczeniu ekologicznym

Obszary i rezerwy potencjalnego znaczenia ekologicznego B i rzadki, III.1.3

3.1. Obszary o znaczeniu ekologicznym

3.2. Obszary o znaczeniu osiedlowym

D1 obszary różnicowe z zabudową zagrodową, mieszkaniową jednorodziną i usługową w granicach obszaru NUT/UM 2000 Łasy Mieroszewskie PL3 220008

D2 obszary różnicowe z zabudową zagrodową, mieszkaniową jednorodziną i usługową w pozostałym obszarze gminy

2.4. Obszary specjalne

obszary zwęzki zabudowy

Obszary agrolasów przyrodniczych

tereny zagrożone ruchami masowymi - o spadkach powyżej 30% i pułkiy wzniesienia o energii powierzchniowej o wartości powyżej 0,3 km

granica i obszar Gwardii Miejskiej Obszaru Chronionego Krajobrazu (GOCOK)

urządzenia zaopatrzenia w wodę (ujęta wody)

OZNACZENIA

- granica obszaru objętego miejscowym planem zagospodarowania przestrzennego
- linie rozgraniczające tereny o różnym przeznaczeniu lub różnych zasadach zagospodarowania
- nieprzekraczalna linia zabudowy
- MNW teren zabudowy mieszkaniowej jednorodzinnej wolnostojącej

- KR teren komunikacji drogowej wewnętrznej
- IW teren wodociągów
- WS teren wód powierzchniowych śródlądowych

układ współrzędnych: PL-2000 str.6
 mapa: Starostwo Powiatowe w Kartuzach, Wydział Geodezji

MIEJSCOWY PLAN ZAGOSPODAROWANIA PRZESTRZENNEGO DLA FRAGMENTU OBRĘBU EWIDENCYJNEGO 0013 SIERAKOWICE, GMINA SIERAKOWICE, POŁOŻONEGO W REJONIE ULICY KOŚCIERSKIEJ ORAZ ULICY MIKOŁAJA KOPERNIKA

Załącznik nr 1

SKALA 1:1000

Sporządzający: Wójt Gminy Sierakowice

CKK ARCHITEKCI

Zespół autorów:
 główny projektant: mgr inż. arch. Małgorzata Ossowska
 członek POIU nr wpisu G-1662003
 projektanci: mgr inż. arch. Anna Król
 mgr inż. arch. Olga Łętowska