

W sprawie uchwalenia zmiany studium uwarunkowań i kierunków zagospodarowania przestrzennego Gminy Sierakowice uchwalonego uchwałą nr XLV/353/02 Rady Gminy Sierakowice z dnia 01.10.2002r.

Na podstawie art. 9 i art. Ustawy z dnia 27 marca 2003r, o planowaniu i zagospodarowaniu przestrzennym (Dz. U. Z 11. 07. 2003r) oraz art. 18 ust. 2 pkt. 5 ustawy z dnia 8 marca 1990r o samorządzie gminnym (tekst jednolity: Dz. U. z 2001r nr 142 poz. 1591) Rada Gminy w Sierakowicach uchwała co następuje:

§ 1. 1. Zgodnie z uwarunkowaniami wynikającymi z dotychczasowego przeznaczenia i zagospodarowania terenu, a także stanu i funkcjonowania środowiska przyrodniczego i kulturowego, uwzględniając przyjęte w studium kierunki rozwoju gminy Sierakowice wprowadza się następującą zmianę polegającą na przeznaczeniu n/w obszarów oznaczonych:

- 1) obszar Z17, wieś Kamienica Królewska przeznacza się na funkcje sportowo-rekreacyjne
Dotychczasowa funkcja – tereny leśne
- 2) obszar Z18, wieś Migi, obręb Pałubice przeznacza się pod funkcje mieszkaniowe.
Dotychczasowa funkcja – tereny rolne
- 3) obszar Z19, wieś Migi obręb Pałubice przeznacza się pod funkcje mieszkaniowe.
Dotychczasowa funkcja – tereny rolne
- 4) obszar Z20, wieś Migi, obręb Pałubice przeznacza się pod funkcje mieszkaniowe.
Dotychczasowa funkcja – tereny rolne
- 5) obszar Z21, wieś Szopa przeznacza się pod funkcje mieszkaniowe. Dotychczasowa funkcja – tereny rolne
- 6) obszar Z22, wieś Mojusz przeznacza się pod funkcje usługowo-przemysłowe i mieszkaniowe. Dotychczasowa funkcja – tereny rolne

W uchwale nr nr XLVI / 353 / 02 Rady Gminy Sierakowicach z 1.10.2002r - Studium uwarunkowań i kierunków zagospodarowania przestrzennego Gminy Sierakowice – z późniejszymi zmianami - dokonuje się zmiany przez wprowadzenie w załączniku graficznym nr 2 do studium „Kierunki zagospodarowania przestrzennego” - rysunek w skali 1 : 25.000 - „Zmian oznaczonych symbolami:

- 1) obszar ▲ Z17 wieś Kamienica Królewska

- 2) obszar ▲Z 18 wieś Migi, obr.Pałubice
- 3) obszar ▲Z 19 wieś Migi, obr. Pałubice
- 4) obszar ▲Z 20 wieś Migi, obr. Pałubice
- 5) obszar ▲Z 21 wieś Szopa
- 6) obszar ▲Z 22 wieś Mojusz

§ 2. Integralną część niniejszej uchwały stanowią : załącznik nr1- tekst Studium uwarunkowań i kierunków zagospodarowania przestrzennego Gminy Sierakowice załącznik nr 2- załącznik graficzny nr 2 kierunki zagospodarowania przestrzennego, w skali 1: 25.000 załącznik nr 3 - Rozstrzygnięcie o sposobie rozpatrzenia uwag

§ 3. Uchwała wchodzi w życie z dniem uchwalenia.

PRZEWODNICZĄCY RADY GMINY

in. Zbigniew Szechta

**Załącznik nr 2 załącznik
graficzny**

do Uchwały Nr

XXXIV/362/09

Rady Gminy Sierakowice

z dnia 27 października 2009

r.

Zalacznik1.pdf

Załącznik nr 3
do Uchwały Nr
XXXIV/362/09
Rady Gminy Sierakowice
z dnia 27 października 2009
r.


ROZSTRZYGNIĘCIE O SPOSOBIE ROZPATRZENIA UWAG


Uwag nie wniesiono.

Zastępca Wójta Gminy

Zbigniew Fularczyk

Gmina SIERAKOWICE
STUDIUM UWARUNKOWAŃ I KIERUNKÓW
ZAGOSPODAROWANIA PRZESTRZENNEGO
Lokalizacja obszaru Z 17 – wieś Kamienica Królewska
Z 18, Z 19, Z 20 – wieś Migi, obr. Palubice
skala 1 : 25.000

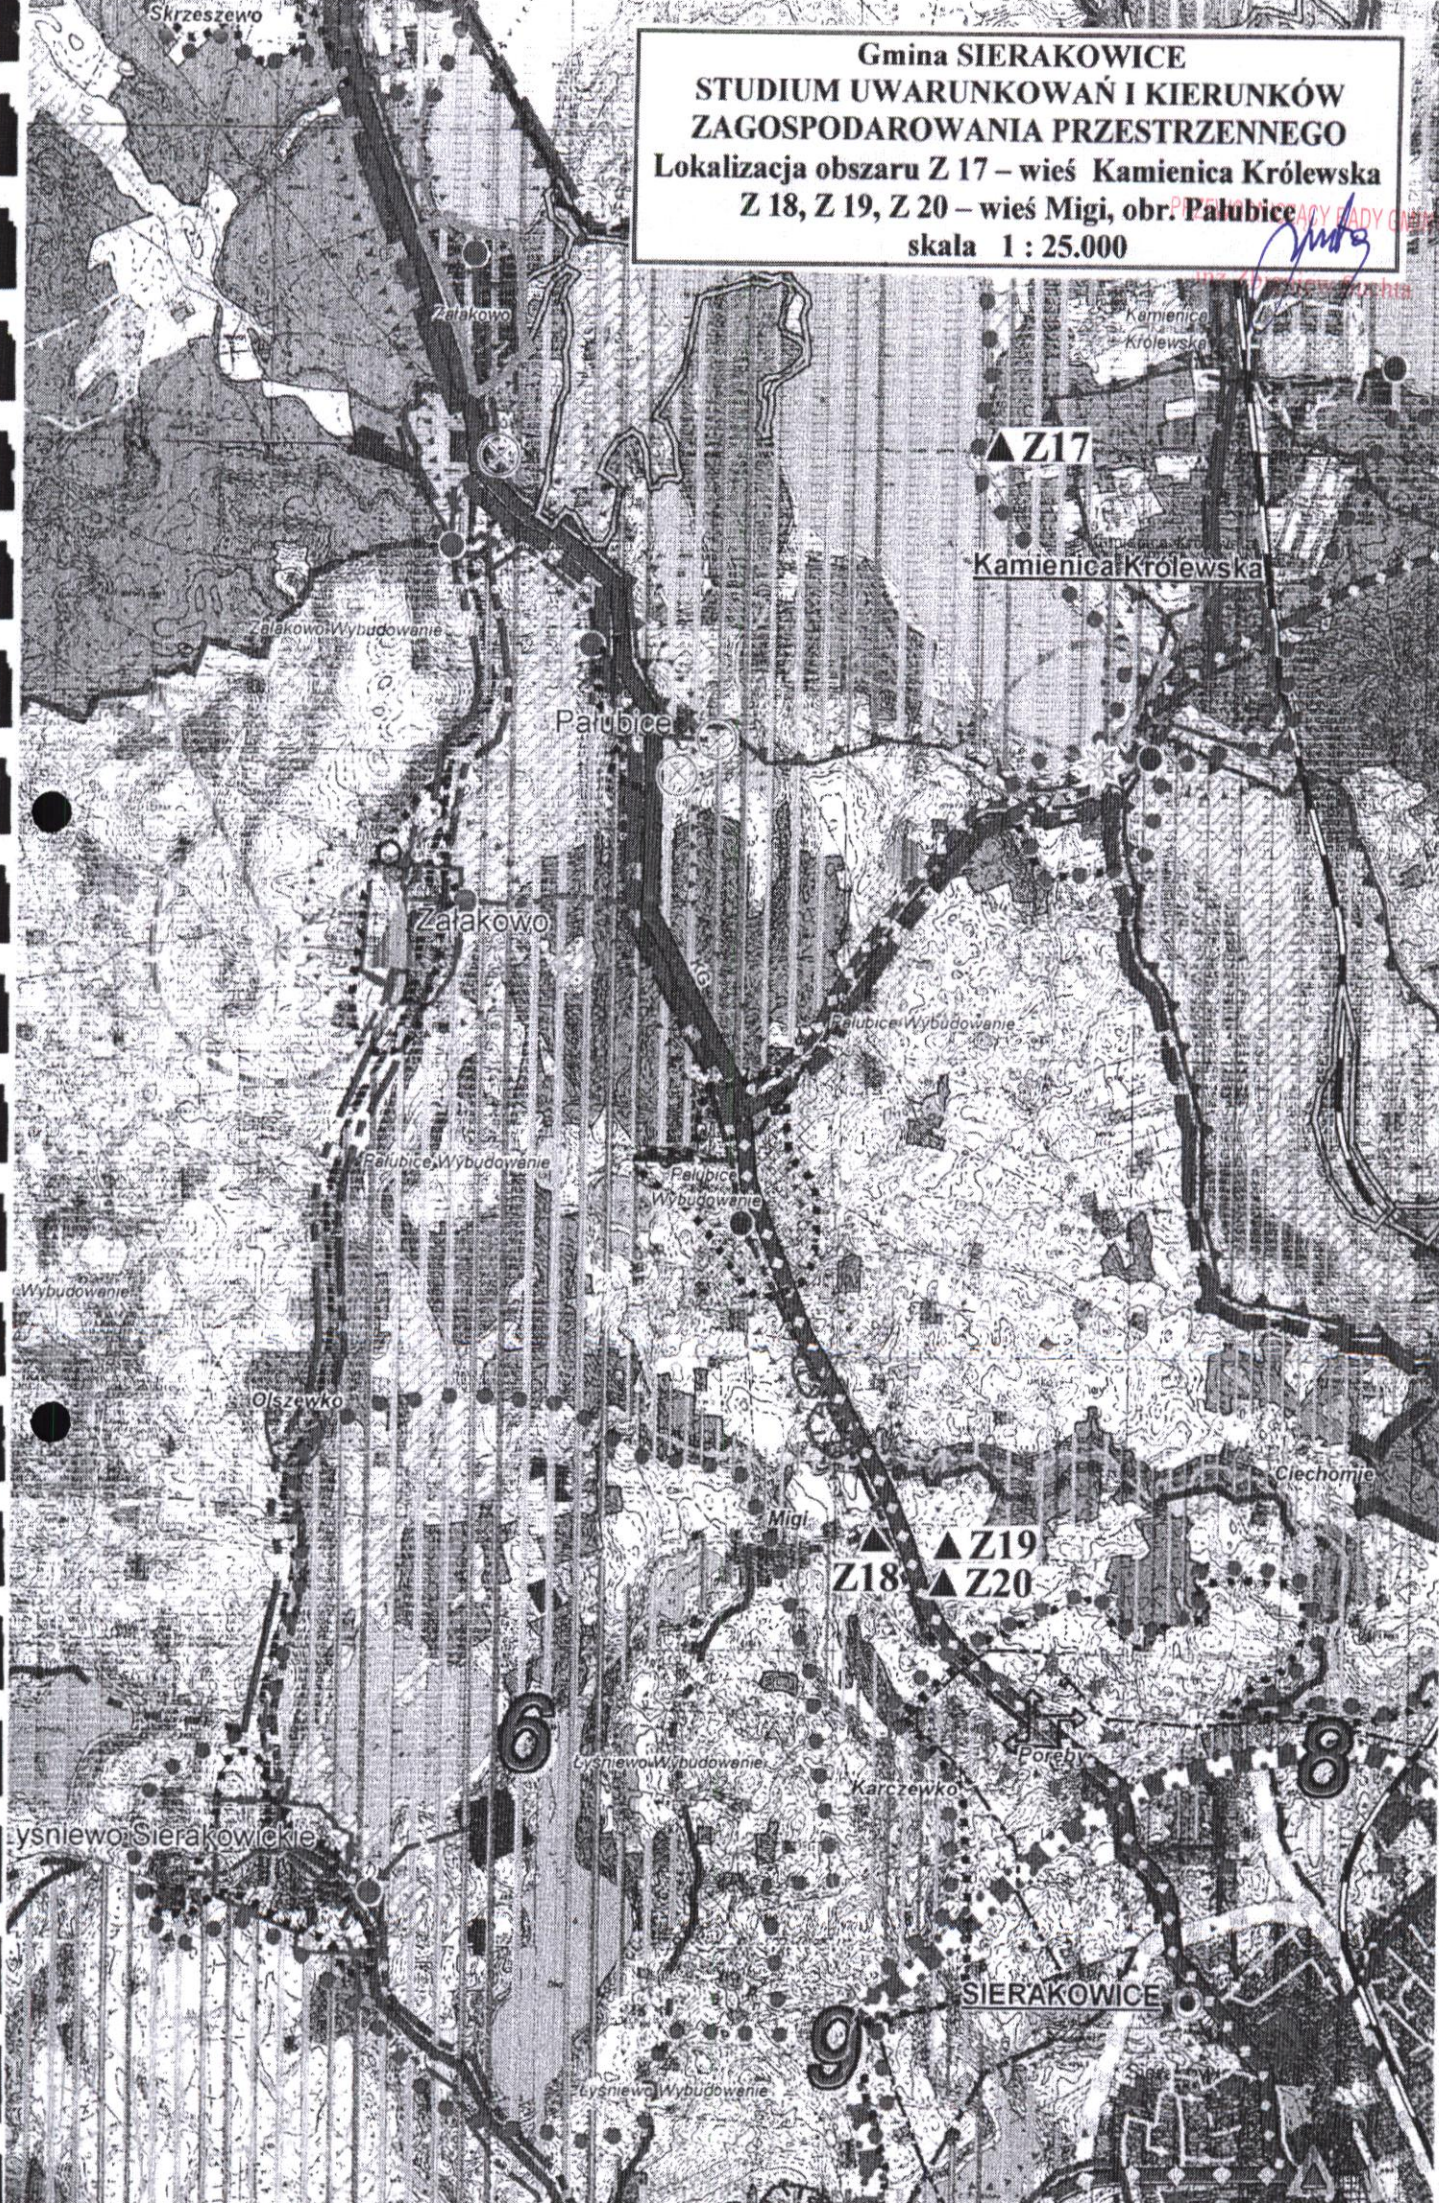

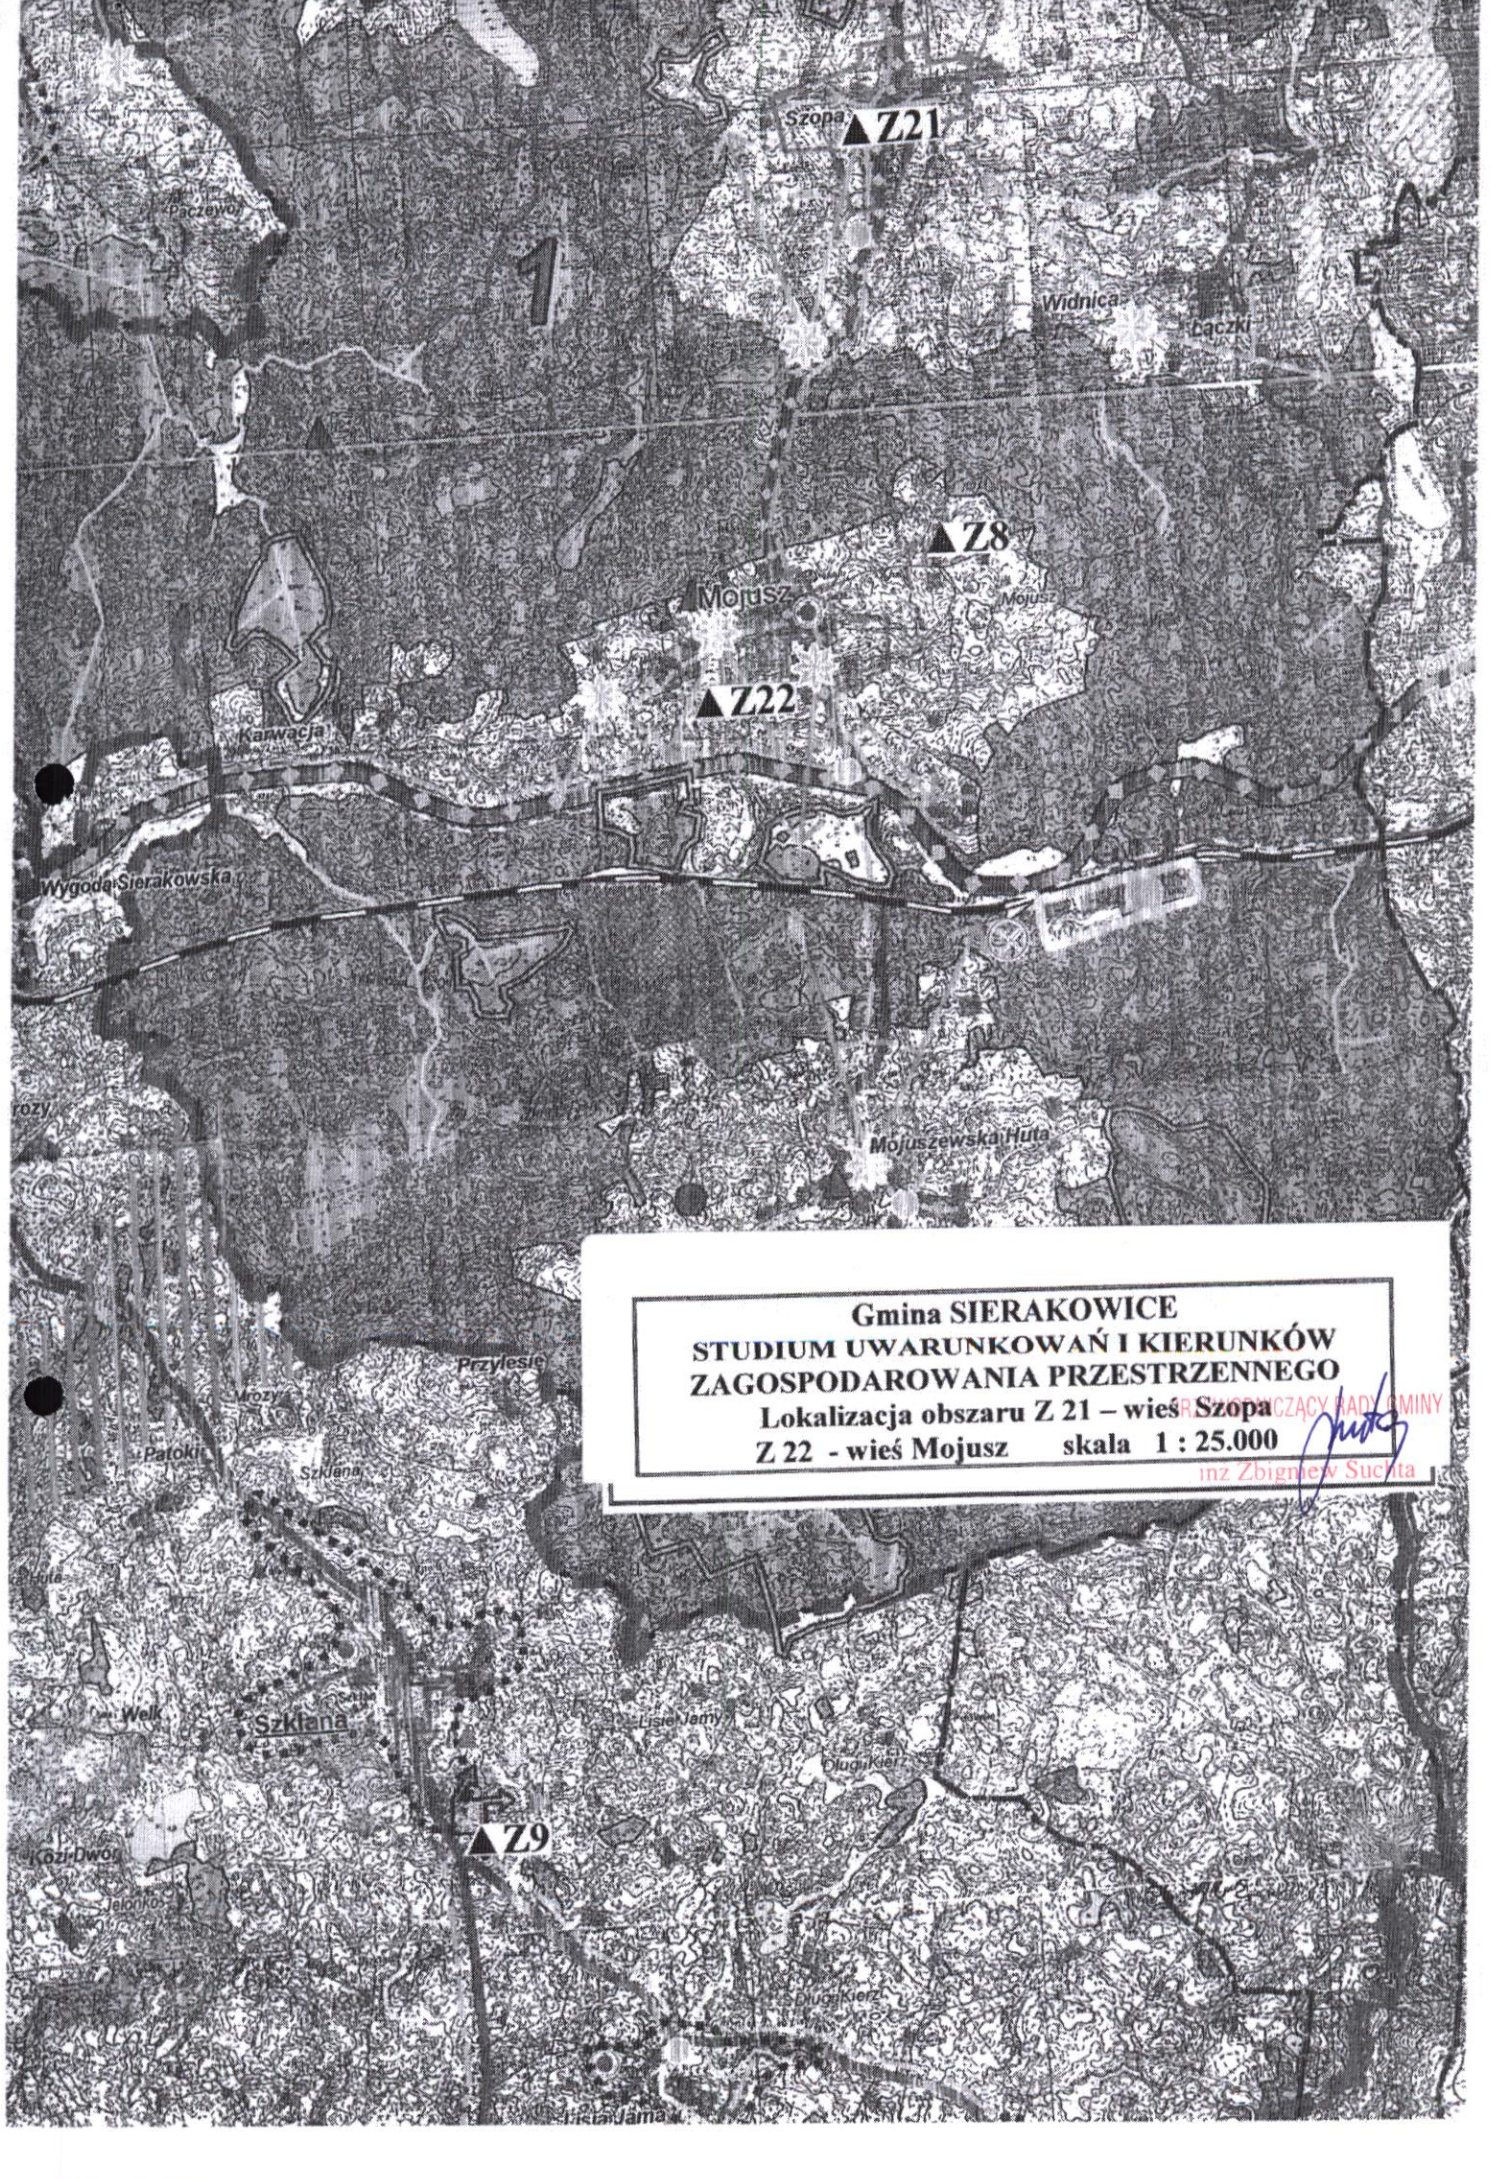

Gmina SIERAKOWICE
STUDIUM UWARUNKOWAŃ I KIERUNKÓW
ZAGOSPODAROWANIA PRZESTRZENNEGO

Lokalizacja obszaru Z 21 – wieś Szopa
Z 22 - wieś Mojsz skala 1 : 25.000

INŻYNIER ZBIGNIEW SUCHTA
Zbigniew Suchta