

Uchwała Nr XXXIII / 340 / 09
Rady Gminy Sierakowice
z dnia 29 września 2009r.

w sprawie przystąpienia do opracowania miejscowego planu zagospodarowania przestrzennego dla fragmentu wsi Jelonko (obręb geodezyjny Sierakowska Huta) obejmującego działkę nr 505.

Na podstawie art. 18 ust. 2 pkt 5 ustawy z dnia 8 marca 1990r. o samorządzie gminnym (Dz.U. z 2001r. nr 142 poz. 1591 ze zmianami) oraz art. 14, 15 ust. 2 ustawy z dnia 27 marca 2003r. o planowaniu i zagospodarowaniu przestrzennym (Dz. U. z 2003r. nr 80 poz. 717 ze zmianami)

Rada Gminy Sierakowice uchwala co następuje

§ 1

przystępuje się do opracowania miejscowego planu zagospodarowania przestrzennego dla fragmentu wsi Jelonko (obręb geodezyjny Sierakowska Huta) obejmującego działkę nr 505, w granicach określonych w załączniku graficznym do niniejszej uchwały w skali 1 : 5 000.

§ 2

Integralną częścią niniejszej uchwały jest załącznik graficzny określający granice obszaru objętego zakresem planu na mapie w skali 1 : 5 000.

§ 3

Wykonanie niniejszej uchwały powierza się Wójtowi Gminy.

§ 4

Zobowiązuje się Wójta Gminy do:

- 1) ogłoszenia w prasie miejscowej przez obwieszczenie, a także w sposób zwyczajowo przyjęty w danej miejscowości o podjęciu uchwały o przystąpieniu do sporządzenia planu określając formę, miejsce i termin składania wniosków do planu, nie krótszy niż 21 dni od dnia ogłoszenia.
- 2) zawiadomienia na piśmie o podjęciu uchwały o przystąpieniu do sporządzenia planu instytucje i organy właściwe do uzgadniania i opiniowania planu.


§ 5

Uchwała wchodzi w życie z dniem podjęcia.

PRZEWODNICZĄCY RADY GMINY

inż. Zbigniew Suchta

ZAKAŻNIK DO UCHWAŁY
NR XXXIII / 340 / 09
RADY GMINY NERAKOWICE
Z DNIA 29 KWIETNIA 2009r.

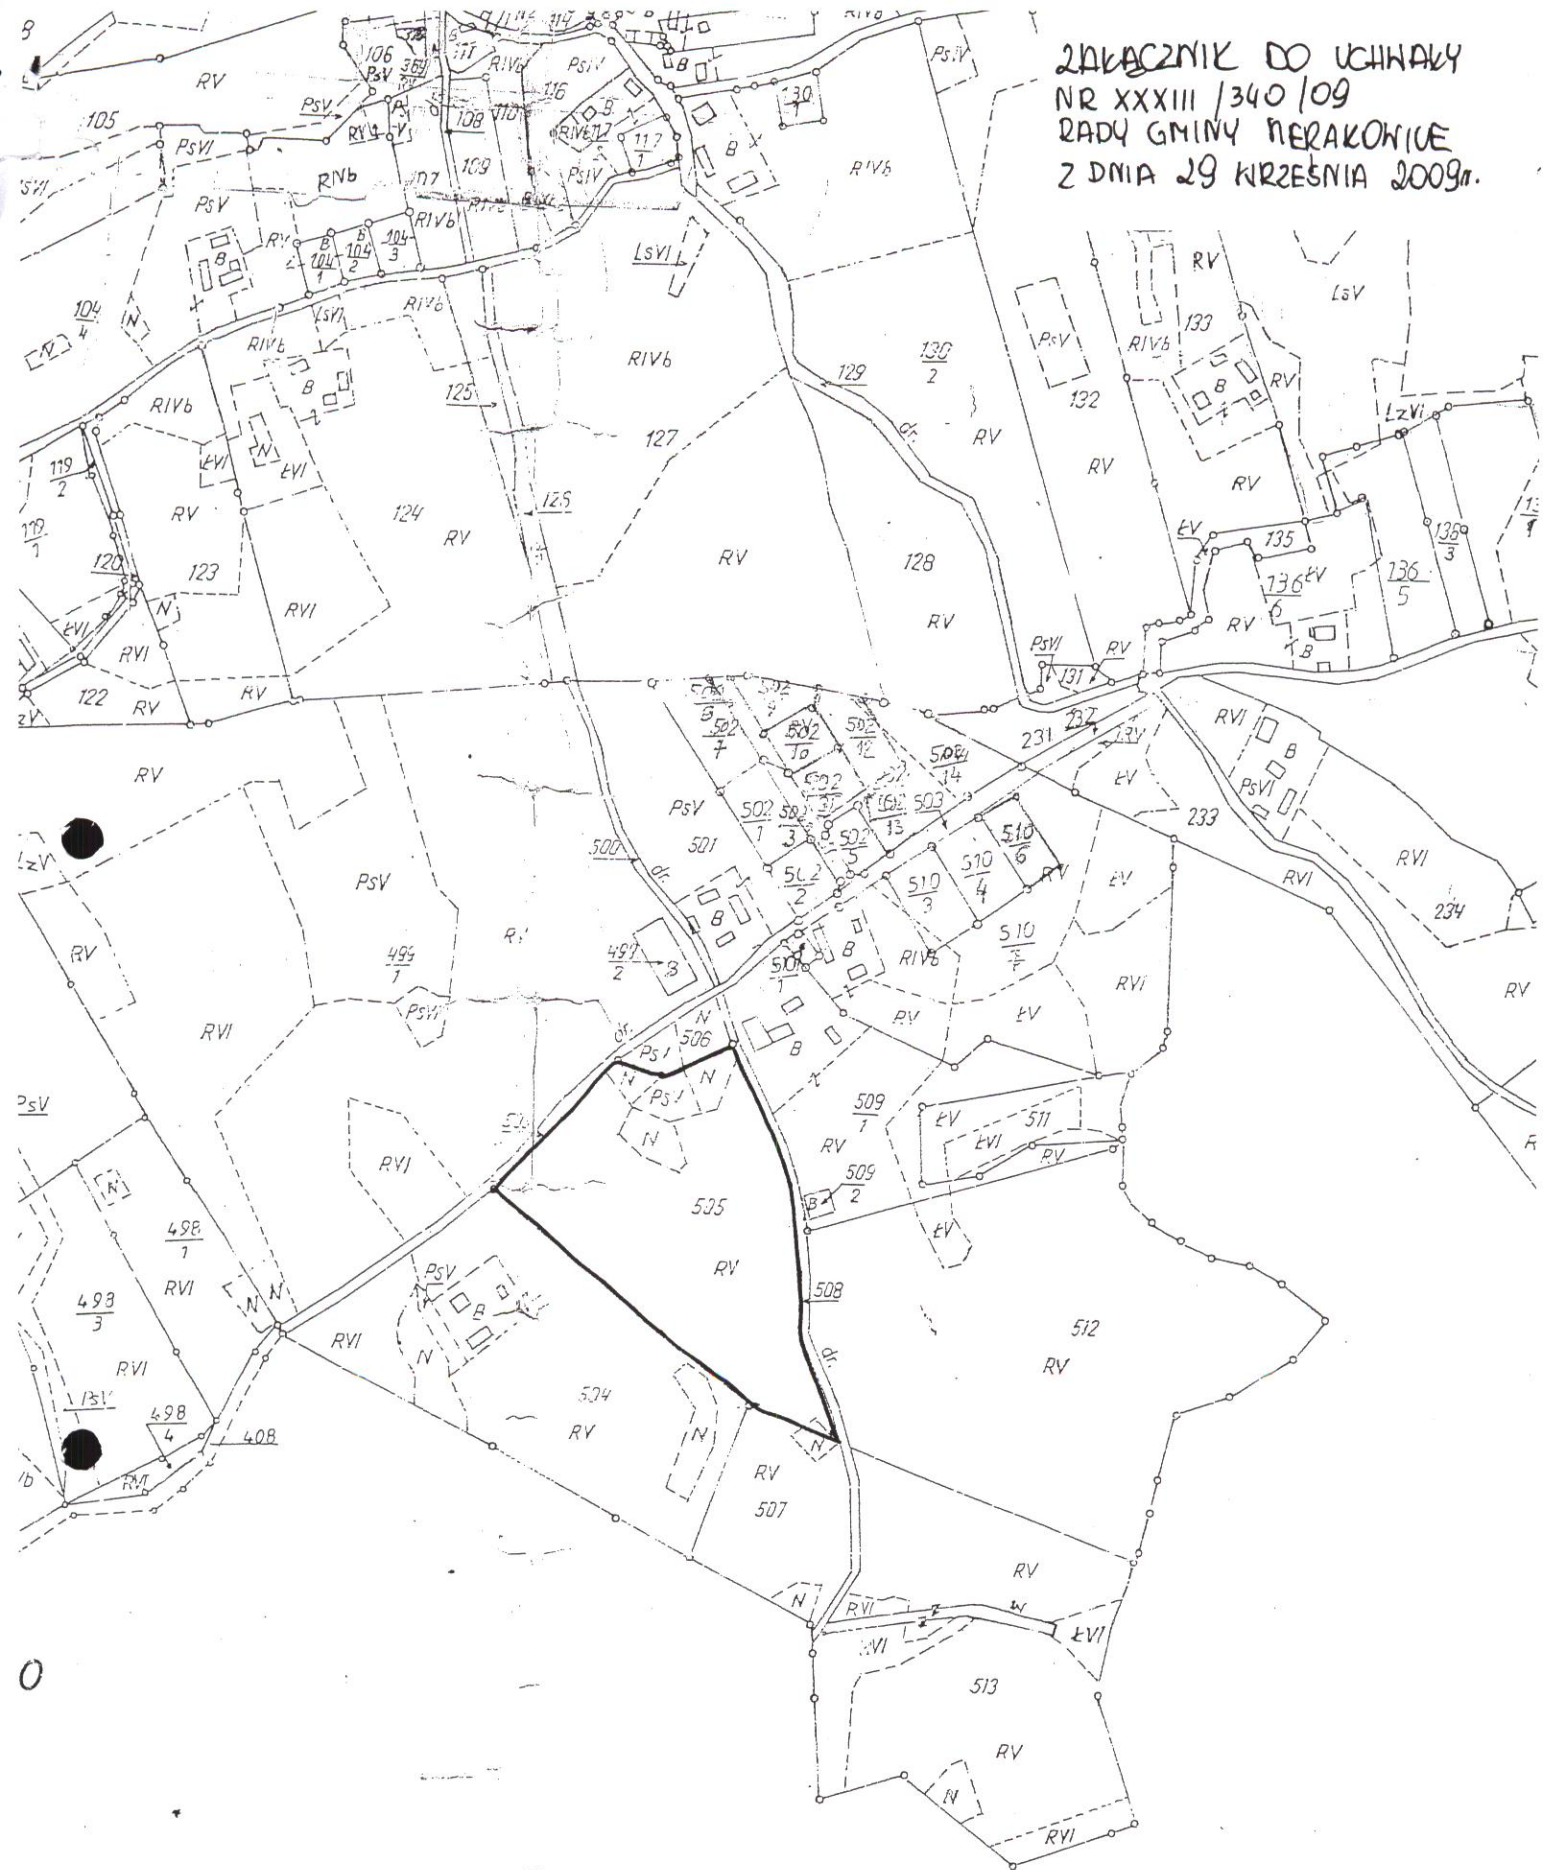

5000

SKALA 1:5000

WOJEWÓDZKIE BIURO GEODEZJI I TERENÓW ROLNYCH
W GDAŃSKU

inż. Zbigniew Suchta

Mapa... 1022-412-1