MAPA DO CELÓW PROJEKTOWYCH

Skala mapy		1: 500
Identyfikator zgłoszenia pracy geodezyjnej		G.6640.3958.2020
Jednostka ewidencyjna	identyfikator	220504_2
	nazwa	Sierakowice
Obręb ewidencyjny	identyfikator	220504_2.0004
	nazwa	Gowidlino
Działka nr		210/2
Numer księgi robót		68/GK/2020
Nazwa układu współrzędnych	prostokątnych płaskich	PL-2000
	układu wysokości	PL-LVRF2007-NH
Zakres opracowania		
Data opracowania mapy		22.05.2020 r.
Nie wyłącza się istnienia w terenie innych, niezaznaczonych na niniejszej mapie urządzeń podziemnych, które nie były zgłoszone do inwentaryzacji.		
Granice działek wyrysowano na podstawie danych otrzymanych z PODGiK w Kartuszach bez ustalenia stanu prawnego.		

GEO-DETAL
Przedsiębiorstwo Handlowo-Usługowe
Danuta Korda
ul. Przedszkolna 8, 83-340 Sierakowice

Kierownik roboty:

mgr Kazimierz Korda
upr. 2343

W zakresie opracowania nie badano istnienia ograniczonych praw rzeczowych do nieruchomości.

Projektowane sieci uzbrojenia podziemnego uzgodnione w RUDP.

Arkusz 1/5

szkic orientacji
wraz z szkicem arkuszy

Poświadczam, że niniejszy dokument został opracowany w wyniku prac geodezyjnych i kartograficznych, których rezultaty zawiera operat techniczny pozytywnie zweryfikowany. Jednocześnie informuję, że jestem świadomy odpowiedzialności karnej za złożenie fałszywego oświadczenia.

Identyfikator zgłoszenia prac geodezyjnych	G.6640.3958.2020
Organ służby geodezyjnej, który otrzymał zgłoszenie	Starosta Kartuski
Wykonawca prac geodezyjnych	GEO - DETAL PHU Danuta Korda 83-340 Sierakowice, ul.Przedszkolna 8
Nr oraz data sporządzenia dokumentu zawierającego wynik pozytywnej weryfikacji	G.6640.3958.2020 z dn 17-06-2020 r
Imię i nazwisko oraz nr uprawnień zawodowych kierownika prac	Kierownik robót geodezyjnych mgr Kazimierz Korda nr uprawnień 2343

STAROSTA KARTUSKI
Zgodnie z art. 28c ustawy z dnia 17 maja 1989 r. Prawo geodezyjne i kartograficzne informuję, że dokumentacja o której mowa w art. 12 ust. 2 pkt 4 ustawy z dnia 7 października 2020 r. o zmianie ustawy o transporcie drogowym oraz niektórych innych ustaw (Dz.U. z 2020 r. poz. 2494) dotyczy przedmiotem narodowego zasobu geodezyjnego i kartograficznego i będzie przekazana do państwowego systemu informacji o środowisku za pośrednictwem elektronicznej platformy wymiany informacji Portal Usług Środowiskowych (PUŚ) po jej zakończeniu w dniu 09.12.2020 r.
z up. Starosty
Karolina Burandt-Karczewska
Kierownik Referatu Uzgadniania Dokumentacji Projektowej
Przewodniczący Nasady Koordynacyjnej

Signature Not Verified
Dokument podpisany przez Karolina Burandt-Karczewska
Data: 2020.12.11 14:59:01 CET

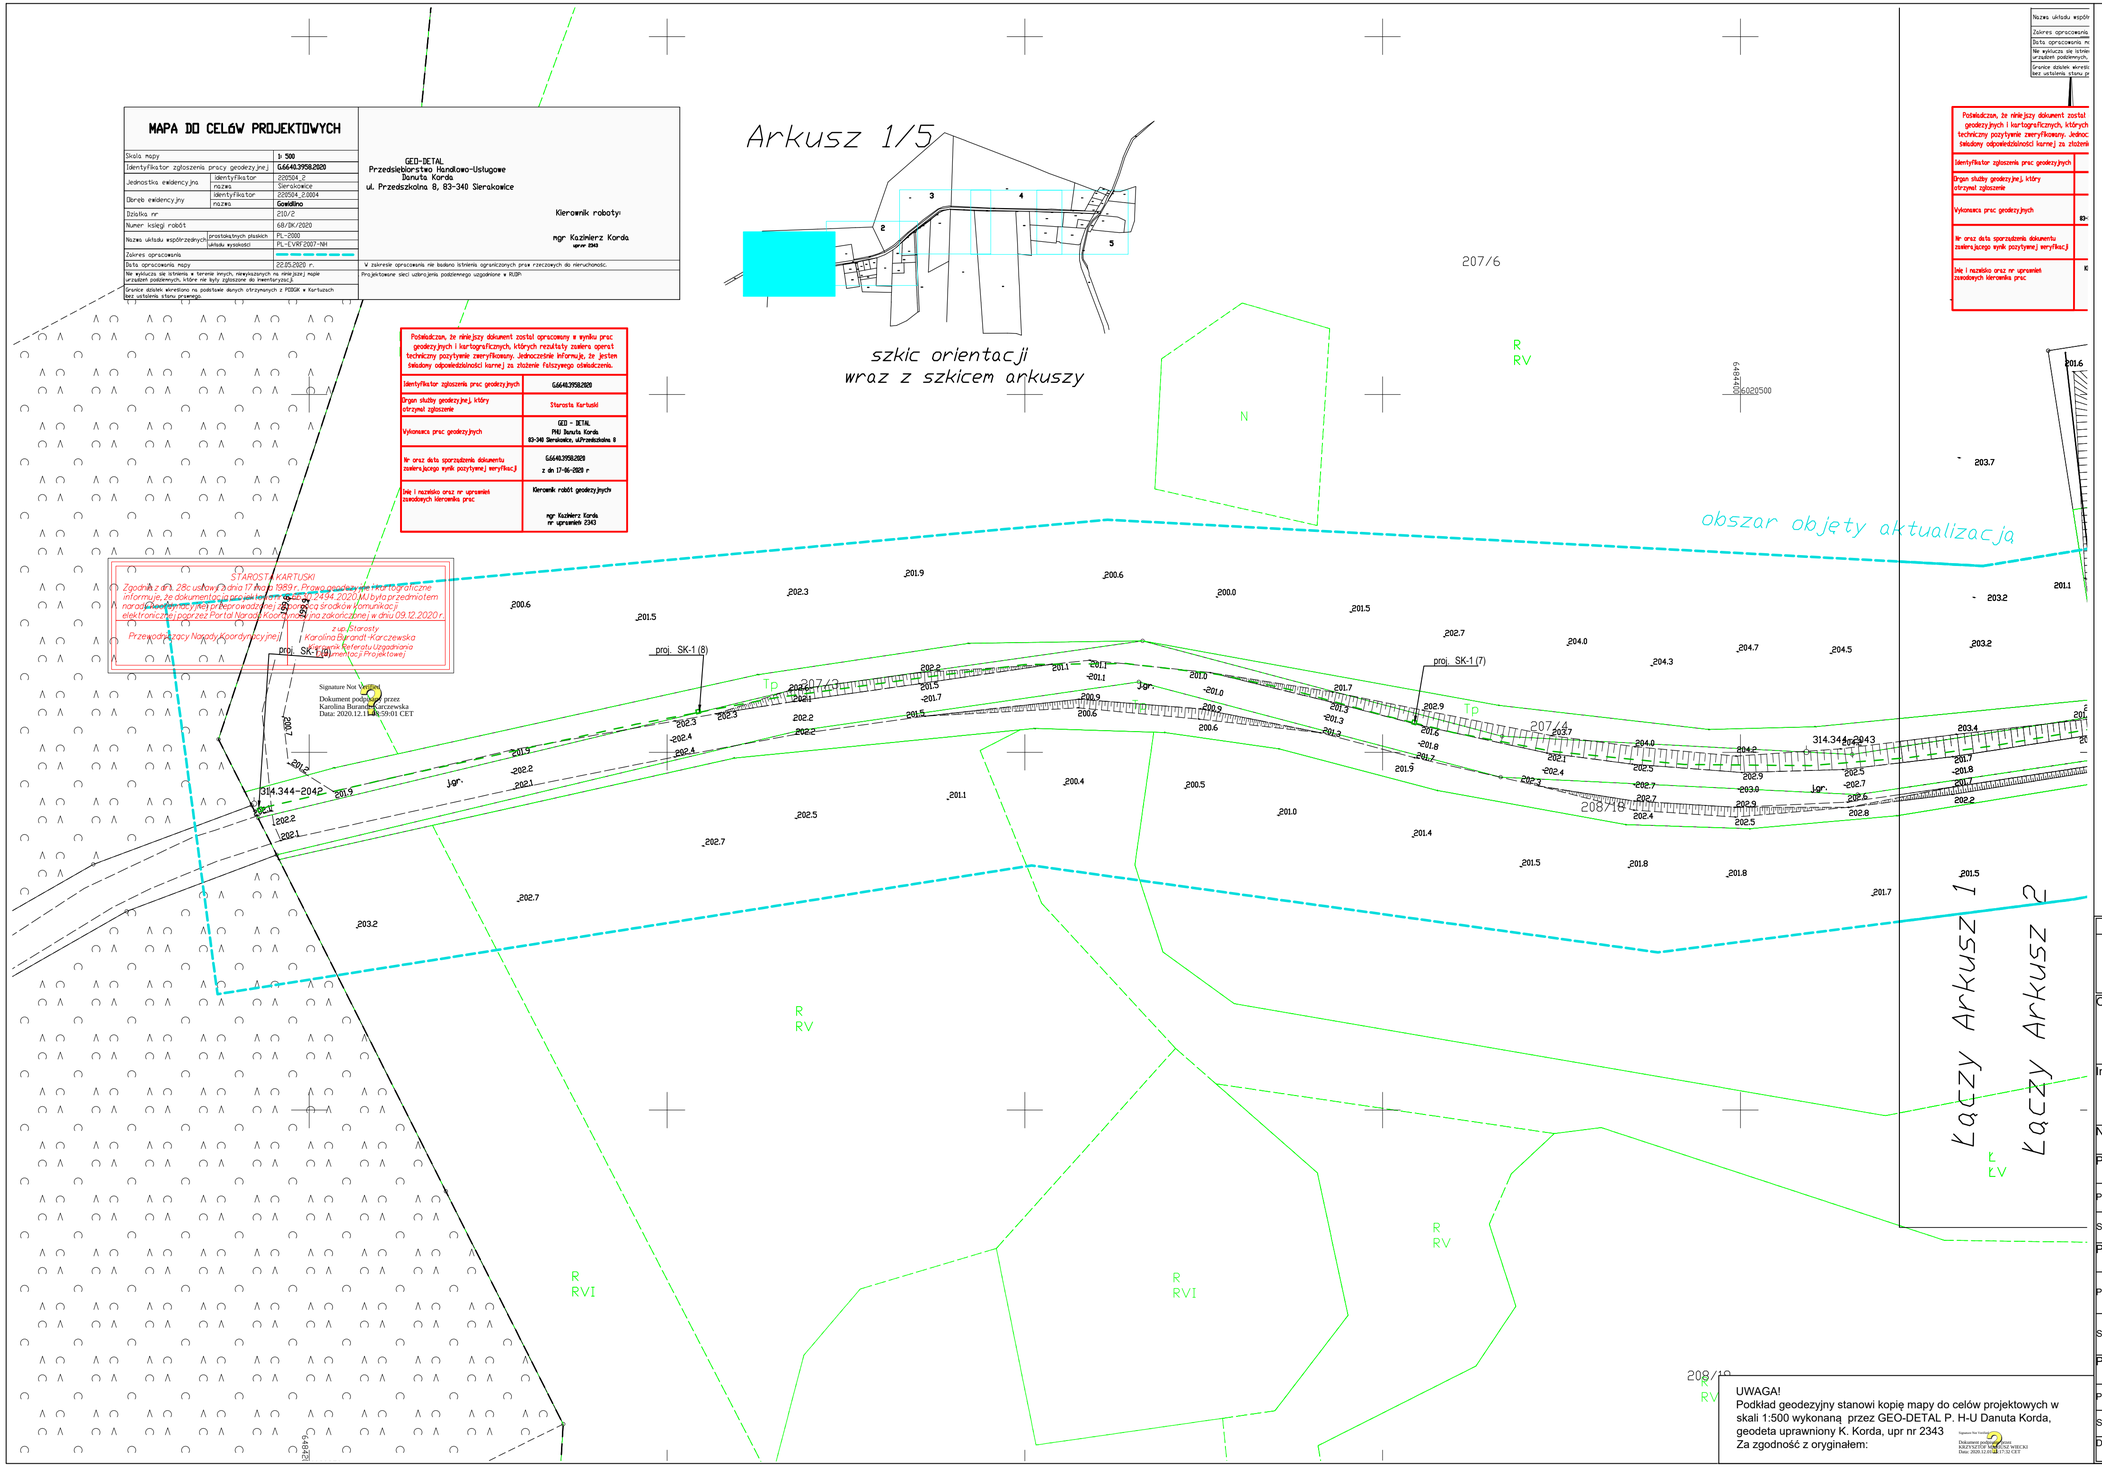

Nazwa układu współrzędnych	PL-2000
Zakres opracowania	
Data opracowania mapy	22.05.2020 r.
Nie wyłącza się istnienia w terenie innych, niezaznaczonych na niniejszej mapie urządzeń podziemnych, które nie były zgłoszone do inwentaryzacji.	
Granice działek wyrysowano na podstawie danych otrzymanych z PODGiK w Kartuszach bez ustalenia stanu prawnego.	

Poświadczam, że niniejszy dokument został opracowany w wyniku prac geodezyjnych i kartograficznych, których rezultaty zawiera operat techniczny pozytywnie zweryfikowany. Jednocześnie informuję, że jestem świadomy odpowiedzialności karnej za złożenie fałszywego oświadczenia.

Identyfikator zgłoszenia prac geodezyjnych	G.6640.3958.2020
Organ służby geodezyjnej, który otrzymał zgłoszenie	Starosta Kartuski
Wykonawca prac geodezyjnych	GEO - DETAL PHU Danuta Korda 83-340 Sierakowice, ul.Przedszkolna 8
Nr oraz data sporządzenia dokumentu zawierającego wynik pozytywnej weryfikacji	G.6640.3958.2020 z dn 17-06-2020 r
Imię i nazwisko oraz nr uprawnień zawodowych kierownika prac	Kierownik robót geodezyjnych mgr Kazimierz Korda nr uprawnień 2343

LEGENDA:

- Istniejąca sieć telechniczna
- Projektowana sieć teletechniczna
- Likwidowana sieć telechniczna
- Zabezpieczenie rura dwudzielna
- Proj. studnia kanalizacji kablowej SK-1
- Proj. kanał kablowy 2x HDPE40

Signature Not Verified
Dokument podpisany przez KRZYSZTOF MATEUSZ WIECKI
Data: 2020.12.01 15:19:21 CET

UWAGA!
Podkład geodezyjny stanowi kopię mapy do celów projektowych w skali 1:500 wykonaną przez GEO-DETAL P. H-U Danuta Korda, geodeta uprawniony K. Korda, upr nr 2343
Za zgodność z oryginałem:

Signature Not Verified
Dokument podpisany przez KRZYSZTOF MATEUSZ WIECKI
Data: 2020.12.01 14:54:17 CET

BIURO PROJEKTOWE

Wanit Projektowanie dróg

ul. Brzozowa 3 Przodkowo 83-304
tel. 513-035-763; tel/fax: 58 684-94-44
e-mail: biuro@wanit.pl www.wanit.pl

Obiekt:
"Rozbudowa drogi gminnej od miejscowości Gowidlino w kierunku miejscowości Borowy Las w ramach realizacji projektu budowy Kaszubskiej Trasy Rowerowej" - zmiana decyzji ZRID nr B.6740.5.2018.mp z dnia 30.04.2018r.

Inwestor:
WÓJT GMINY SIERAKOWICE
UL. LĘBORSKA 30
83-340 SIERAKOWICE

Nazwa rysunku:
PROJEKT SIECI UZBROJENIA TERENU ARK.3

Projekt:
BRANŻA DROGOWA

Projektant:	mgr inż. Krzysztof Wiecki	upr. nr POM/0055/POD/07 specjalność drogowa	
Sprawdzający:	inż. Piotr Gregorowicz	upr. nr POM/0244/POD/08 specjalność drogowa	

Projekt:
BRANŻA TELETECHNICZNA

Projektant:	inż. Jarosław Szczodrowski	upr. nrDT-WBT/02354/02/U specjalność instalacyjna w zakresie telekomunikacji przewodowej	
Sprawdzający:	mgr inż. Zbigniew Kowalski	upr. nr POM/0231/PWBT/15 specjalność instalacyjna w zakresie sieci inst. i urządzeń telekom.	

Projekt:
KANAŁ TECHNOLOGICZNY

Projektant:	mgr inż. Krzysztof Dąbrowski	upr. nr POM/0186/POOE/14 specjalność elektryczna	
Sprawdzający:	mgr inż.Michał Antonowicz	upr. nr POM/0092/PBE/18 specjalność elektryczna	
Data: 11.2020r.	Skala: 1:500	Nr rys.: 2.3	Faza: