

**UCHWAŁA NR LV/752/23
RADY GMINY SIERAKOWICE**

z dnia 27 czerwca 2023 r.

w sprawie przystąpienia do sporządzenia miejscowego planu zagospodarowania przestrzennego dla działek oznaczonych nr ew. 491, 203/1 położonych w obrębie ewidencyjnym 0012 Puzdrowo, Gmina Sierakowice

Na podstawie art. 14 ust. 1-4 ustawy z dnia 27 marca 2003 r. o planowaniu i zagospodarowaniu przestrzennym (Dz. U. z 2023 r. poz. 977) oraz art. 18 ust. 2 pkt 5 ustawy z dnia 8 marca 1990 r. o samorządzie gminnym (t.j. Dz. U. z 2023 r. poz. 40 ze zm.), **RADA GMINY SIERAKOWICE UCHWAŁA, CO NASTĘPUJE:**

§ 1. Przystępuje się do sporządzenia miejscowego planu zagospodarowania przestrzennego dla działek oznaczonych nr ew. 491, 203/1 położonych w obrębie ewidencyjnym 0012 Puzdrowo, Gmina Sierakowice.

§ 2. Granice obszaru objętego projektem planu przedstawia załącznik graficzny, stanowiący integralną część niniejszej uchwały.


§ 3. Wykonanie uchwały powierza się Wójtowi Gminy.

§ 4. Uchwała wchodzi w życie z dniem podjęcia.

Przewodniczący Rady
Gminy


Mirosław Kuczkowski

Załącznik do uchwały Nr LV/752/23
Rady Gminy Sierakowice
z dnia 27 czerwca 2023 r.

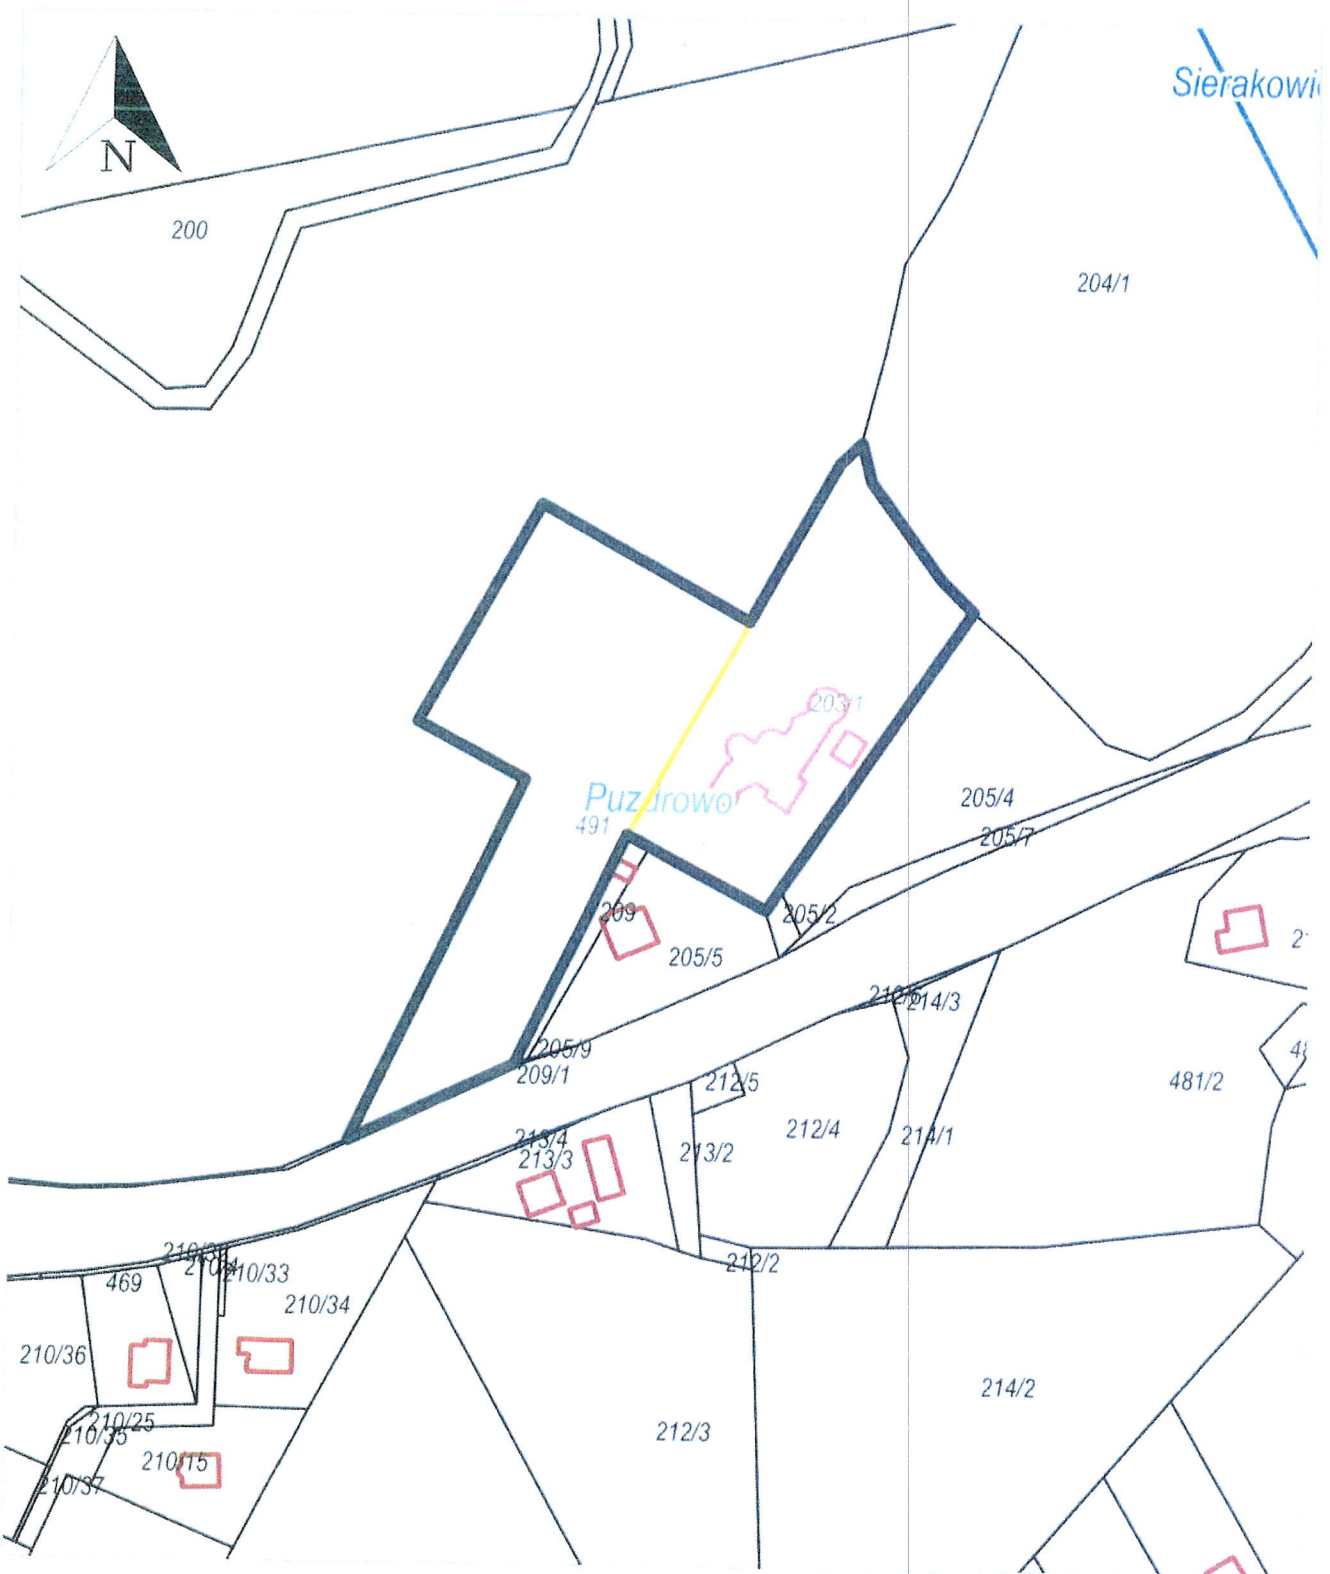

Skala 1:2000

Legenda:

— - zakres opracowania

Przewodniczący
Rady Gminy
MIROSLAW KUCZKOWSKI

Uzasadnienie

Zgodnie z przepisem art. 14 ust. 1 ustawy o planowaniu i zagospodarowaniu przestrzennym (t.j. Dz.U. z 2023 r. poz. 977) rada gminy, podejmująca uchwałę o przystąpieniu do sporządzenia miejscowego planu zagospodarowania przestrzennego wszczyna procedurę, której efektem staje się określenie przeznaczenia terenów, sposobu ich zagospodarowania i zabudowy. Zawartość uchwały intencyjnej ustawodawca określił na gruncie przepisu art. 14 ust. 2 cyt. ustawy, zgodnie z którym integralnym elementem uchwały jest załącznik graficzny przedstawiający granice obszaru objętego projektem planu miejscowego.

Celem i rolą niniejszej uchwały intencyjnej jest zatem zakomunikowanie wszczęcia procedury planistycznej wraz z określeniem obszaru, dla którego rada gminy zamierza uchwalić plan miejscowy.

Teren objęty niniejszą uchwałą, określony w załączniku graficznym, jest zlokalizowany w miejscowości Puzdrowo, w sąsiedztwie Jeziora Świniewo oraz drogi wojewódzkiej nr 211 relacji Sierakowice - Puzdrowo.

Dla wskazanego w załączniku graficznym terenu, obowiązuje miejscowy plan zagospodarowania przestrzennego, zatwierdzony uchwałą nr XIII/152/11 Rady Gminy Sierakowice z dnia 13 grudnia 2011 r. (Dz. Urz. Woj. Pom. z dnia 01.02.2012 r. poz. 448).

Zgodnie do treści art. 14 ust. 5 ustawy z dnia 27 marca 2003 r. o planowaniu i zagospodarowaniu przestrzennym, Wójt wykonał analizę zasadności przystąpienia do sporządzenia miejscowego planu zagospodarowania przestrzennego i stopnia zgodności przewidywanych rozwiązań tego planu z ustaleniami Studium uwarunkowań i kierunków zagospodarowania przestrzennego Gminy Sierakowice, zatwierdzonym Uchwałą Nr XXXIII/384/17 Rady Gminy Sierakowice z dnia 30 czerwca 2017 roku.

Z w/w analizy wynika zasadność opracowania miejscowego planu zagospodarowania przestrzennego, względem zamierzeń inwestycyjnych, po uprzednim wprowadzeniu zmian w studium uwarunkowań i kierunków zagospodarowania przestrzennego Gminy Sierakowice.

W związku z powyższym podjęcie uchwały uważa się za uzasadnione.

Przewodniczący Rady Gminy


Mirosław Kuczkowski