

**UCHWAŁA NR V/65/2024
RADY GMINY SIERAKOWICE**

z dnia 15 października 2024 r.

**w sprawie wskazania wstępnej lokalizacji nowego przystanku dla autobusowej komunikacji publicznej
na drogach gminnych**

Na podstawie art. 18 ust. 2 pkt 15 ustawy z dnia 8 marca 1990r. o samorządzie gminnym (Dz. U. 2024 poz.1465) oraz art. 20f pkt 1 ustawy z dnia 21 marca 1985r. o drogach publicznych (Dz. U. z 2024 poz. 320)

Rada Gminy Sierakowice uchwala, co następuje:

§ 1. Dla zaspokajania potrzeb mieszkańców Gminy wskazuje się wstępną lokalizację nowych przystanków komunikacyjnych:

1. Skrzeszewo Centrum – lokalizacja: dz. o nr ew. gruntu 652/1, 610/1 obręb Załakowo.
2. Ciechomie. Na Górach – lokalizacja: dz. o nr ew. gruntu 128, 126/1, 134/5 obręb Kamienica Królewska.
3. Sierakowice. ul. Źródłana – lokalizacja: dz. o nr ew. gruntu 802/2 obręb Sierakowice, 397/1 Sierakowska Huta.

§ 2. Wstępne miejsca lokalizacji nowych przystanków komunikacyjnych oznaczono w załącznikach graficznych do niniejszej uchwały.

§ 3. Uchwała podlega przekazaniu do Zarządcy Drogi, celem uwzględnienia przy ustaleniu ostatecznej lokalizacji przystanku.

§ 4. Wykonanie uchwały powierza się Wójtowi Gminy.

§ 5. Uchwała wchodzi w życie z dniem podjęcia.


Przewodniczący Rady
Gminy

Piotr Woźniak



skala 1 : 1000


Załącznik graficzny Nr 1 do uchwały Nr V/65/2024 Rady Gminy Sierakowice z dnia 15 października 2024r.

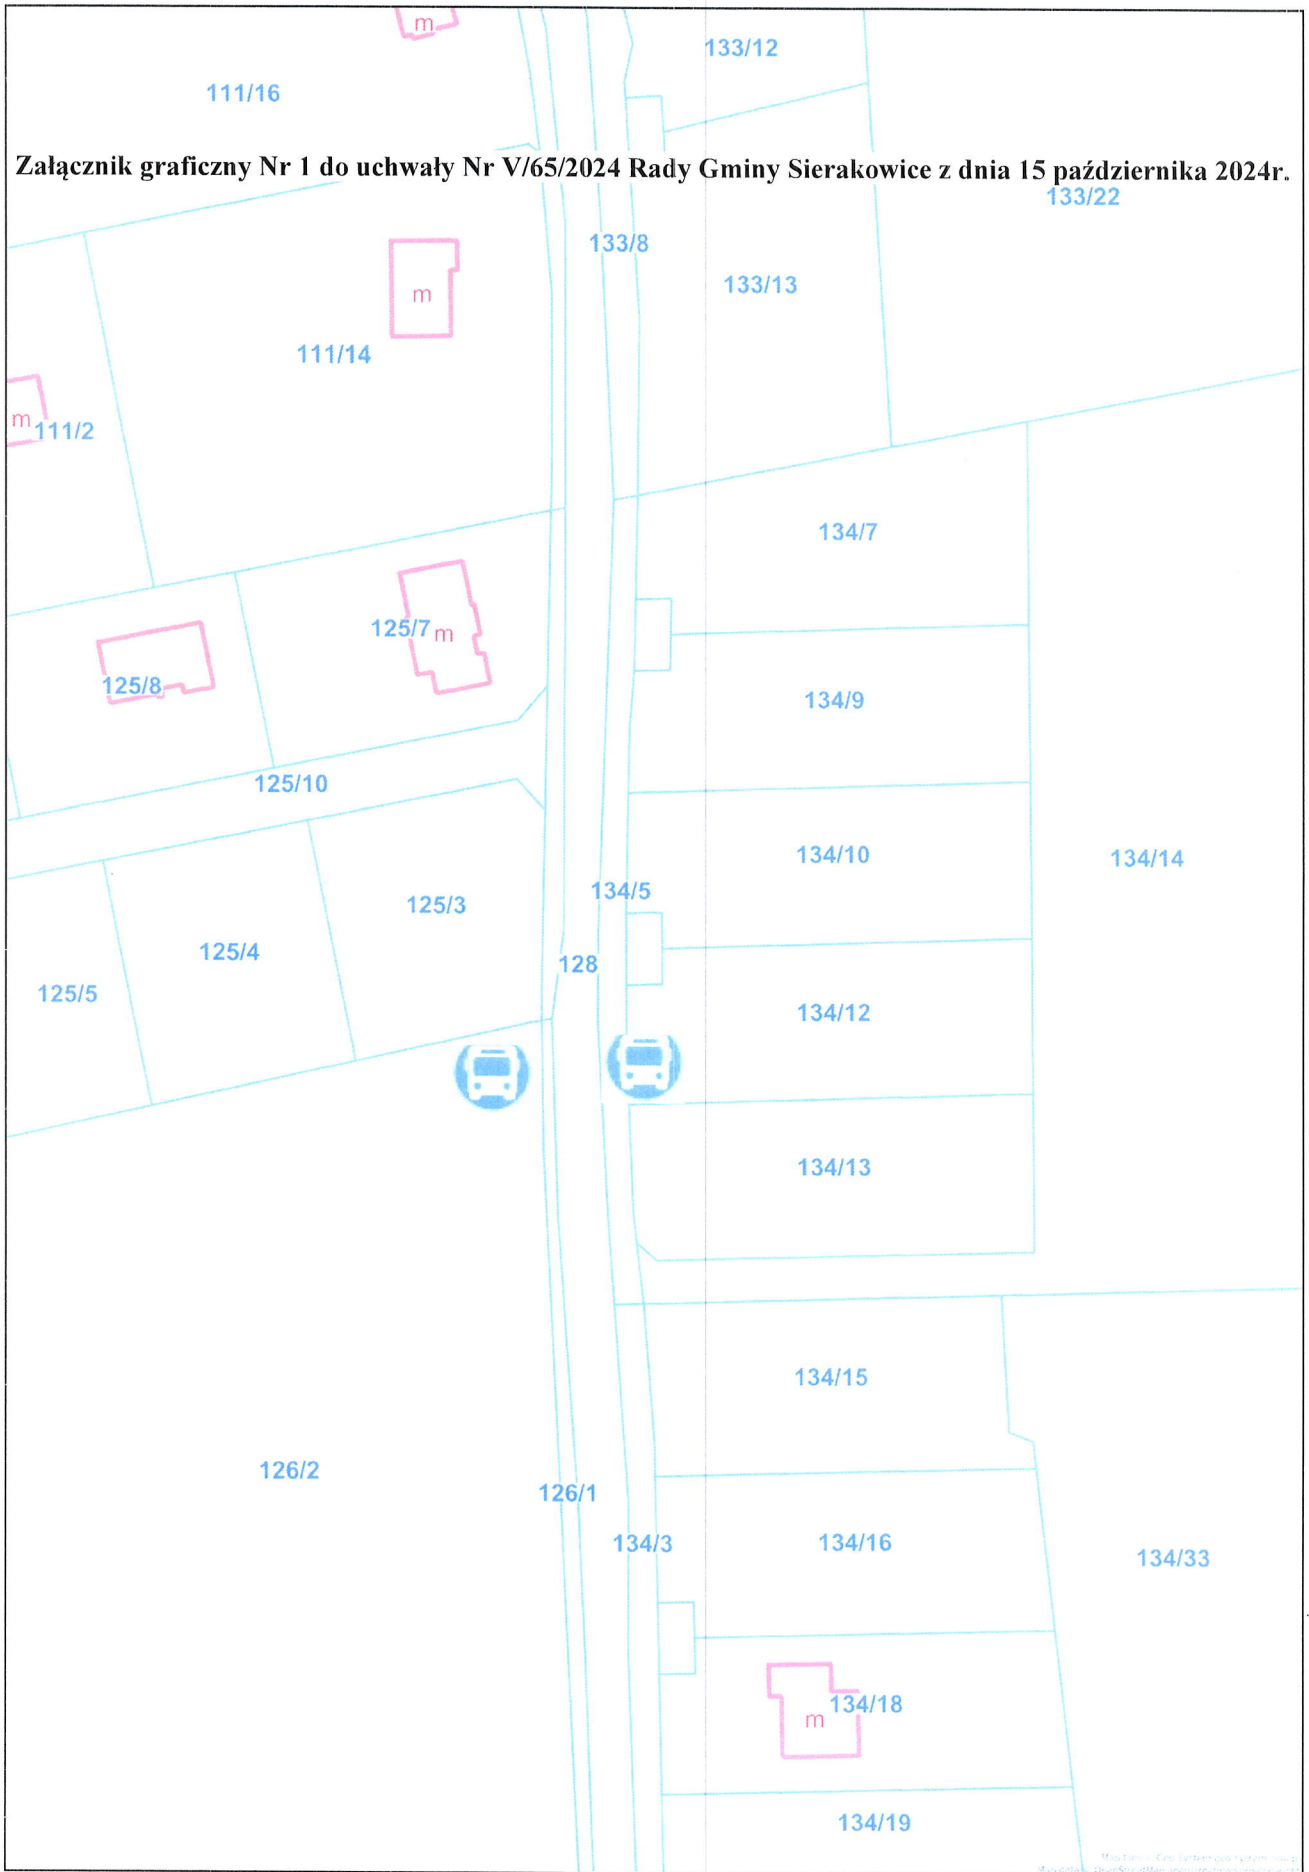



skala 1 : 1000


Załącznik graficzny Nr 2 do uchwały Nr V/65/2024 Rady Gminy Sierakowice z dnia 15 października 2024r.

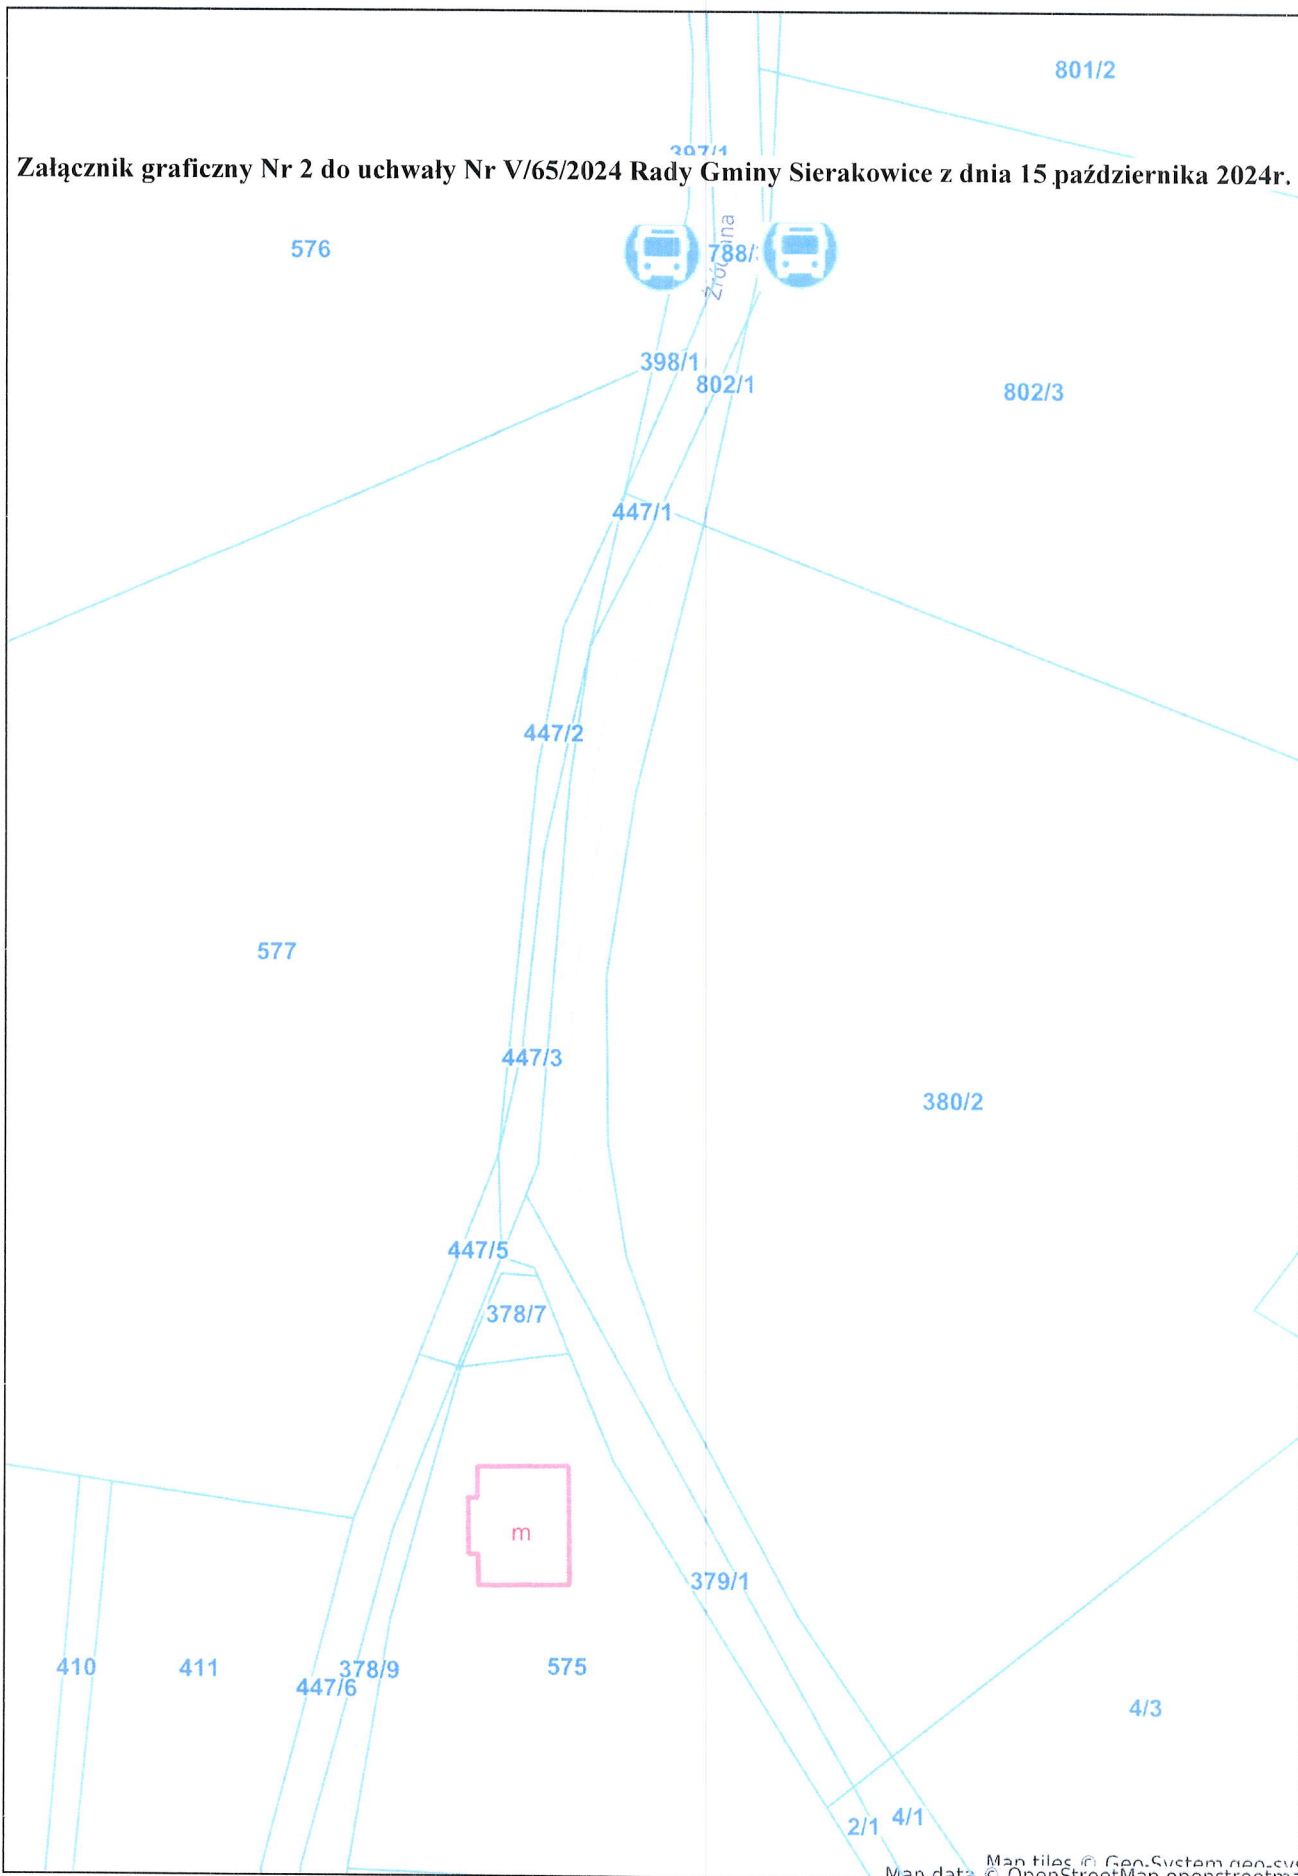



skala 1 : 1000

Załącznik graficzny Nr 3 do uchwały Nr V/65/2024 Rady Gminy Sierakowice z dnia 15 października 2024r.

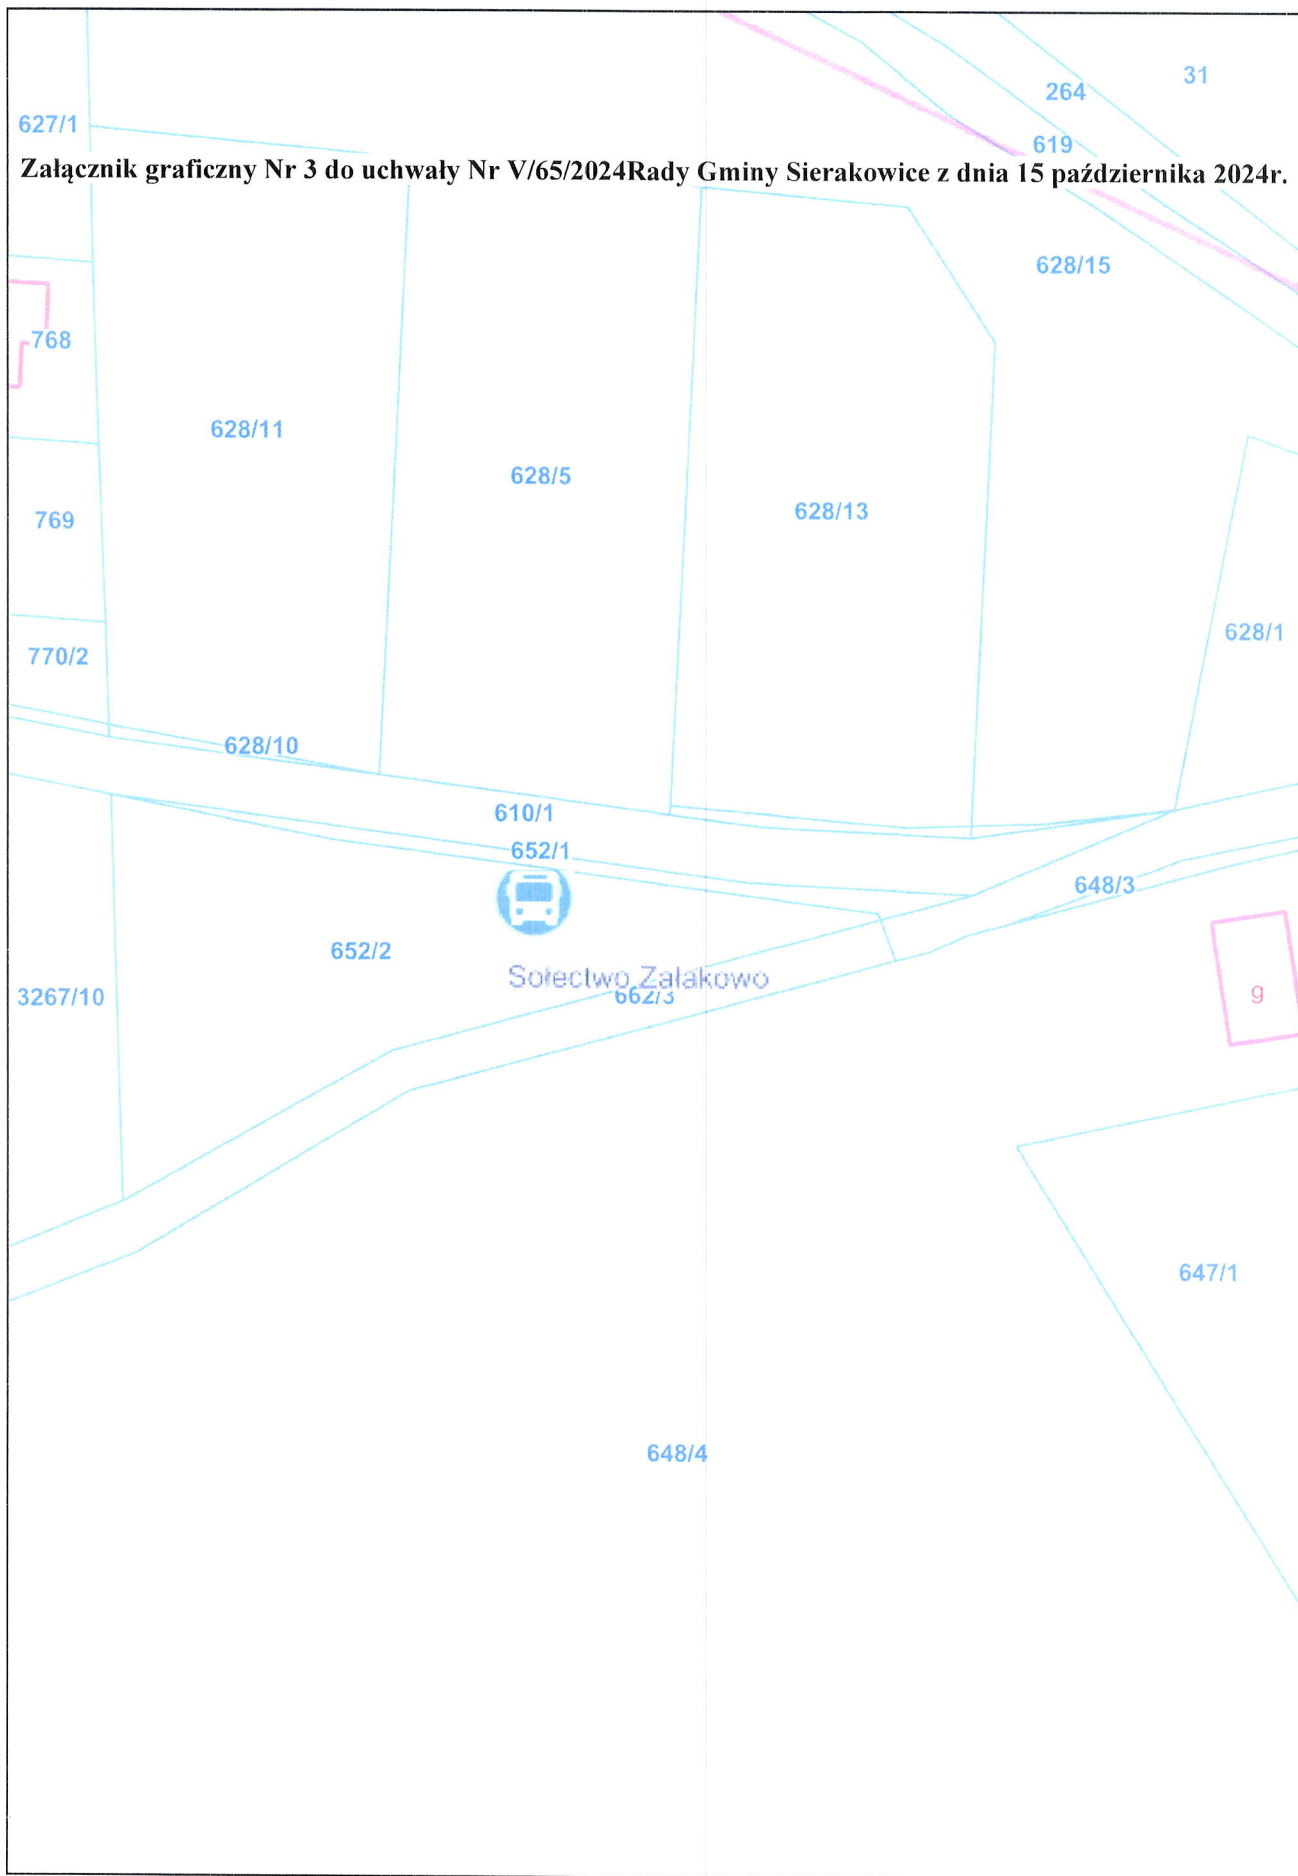

Uzasadnienie

W oparciu o art. 20f pkt 1 ustawy z dnia 21 marca 1985r. o drogach publicznych (t.j. Dz. U. z 2024 poz. 320.) Rada Gminy Sierakowice dla zaspokajania potrzeb mieszkańców wskazuje wstępne miejsca lokalizacji nowych przystanków komunikacyjnych w formie uchwały. Zarządca drogi jest obowiązany uwzględnić wskazane lokalizacje. O ostatecznej lokalizacji przystanków decyduje zarządca drogi, uwzględniając charakter drogi oraz warunki bezpieczeństwa ruchu drogowego. Wstępne miejsca lokalizacji nowych przystanków skrócą dystans do miejsc zamieszkania i wpłynię na poprawę bezpieczeństwa w ruchu drogowym.

Zgodnie z art.3 ust.2 pkt 12 ustawy z dnia 13 września 1996r. (t.j.Dz. U. z 2024r. poz. 399) o utrzymaniu czystości i porządku w gminach, gminy utrzymują czystość i porządek na przystankach komunikacyjnych, których właścicielem lub zarządzającym jest gmina oraz które są położone na jej obszarze przy drogach publicznych bez względu na kategorię tych dróg. W związku z powyższym ewentualne wyznaczenie nowych przystanków komunikacyjnych przez zarządcę drogi będzie wiązało się ze zwiększeniem wydatków, które poniesie Gmina na utrzymanie czystości i porządku na przystankach komunikacyjnych.