


MIEJSCOWY PLAN ZAGOSPODAROWANIA PRZESTRZENNEGO dla działki oznaczonej nr ew. 436/1 położonej w obrębie ewidencyjnym 0004 Gowidłino, Gmina Sierakowice

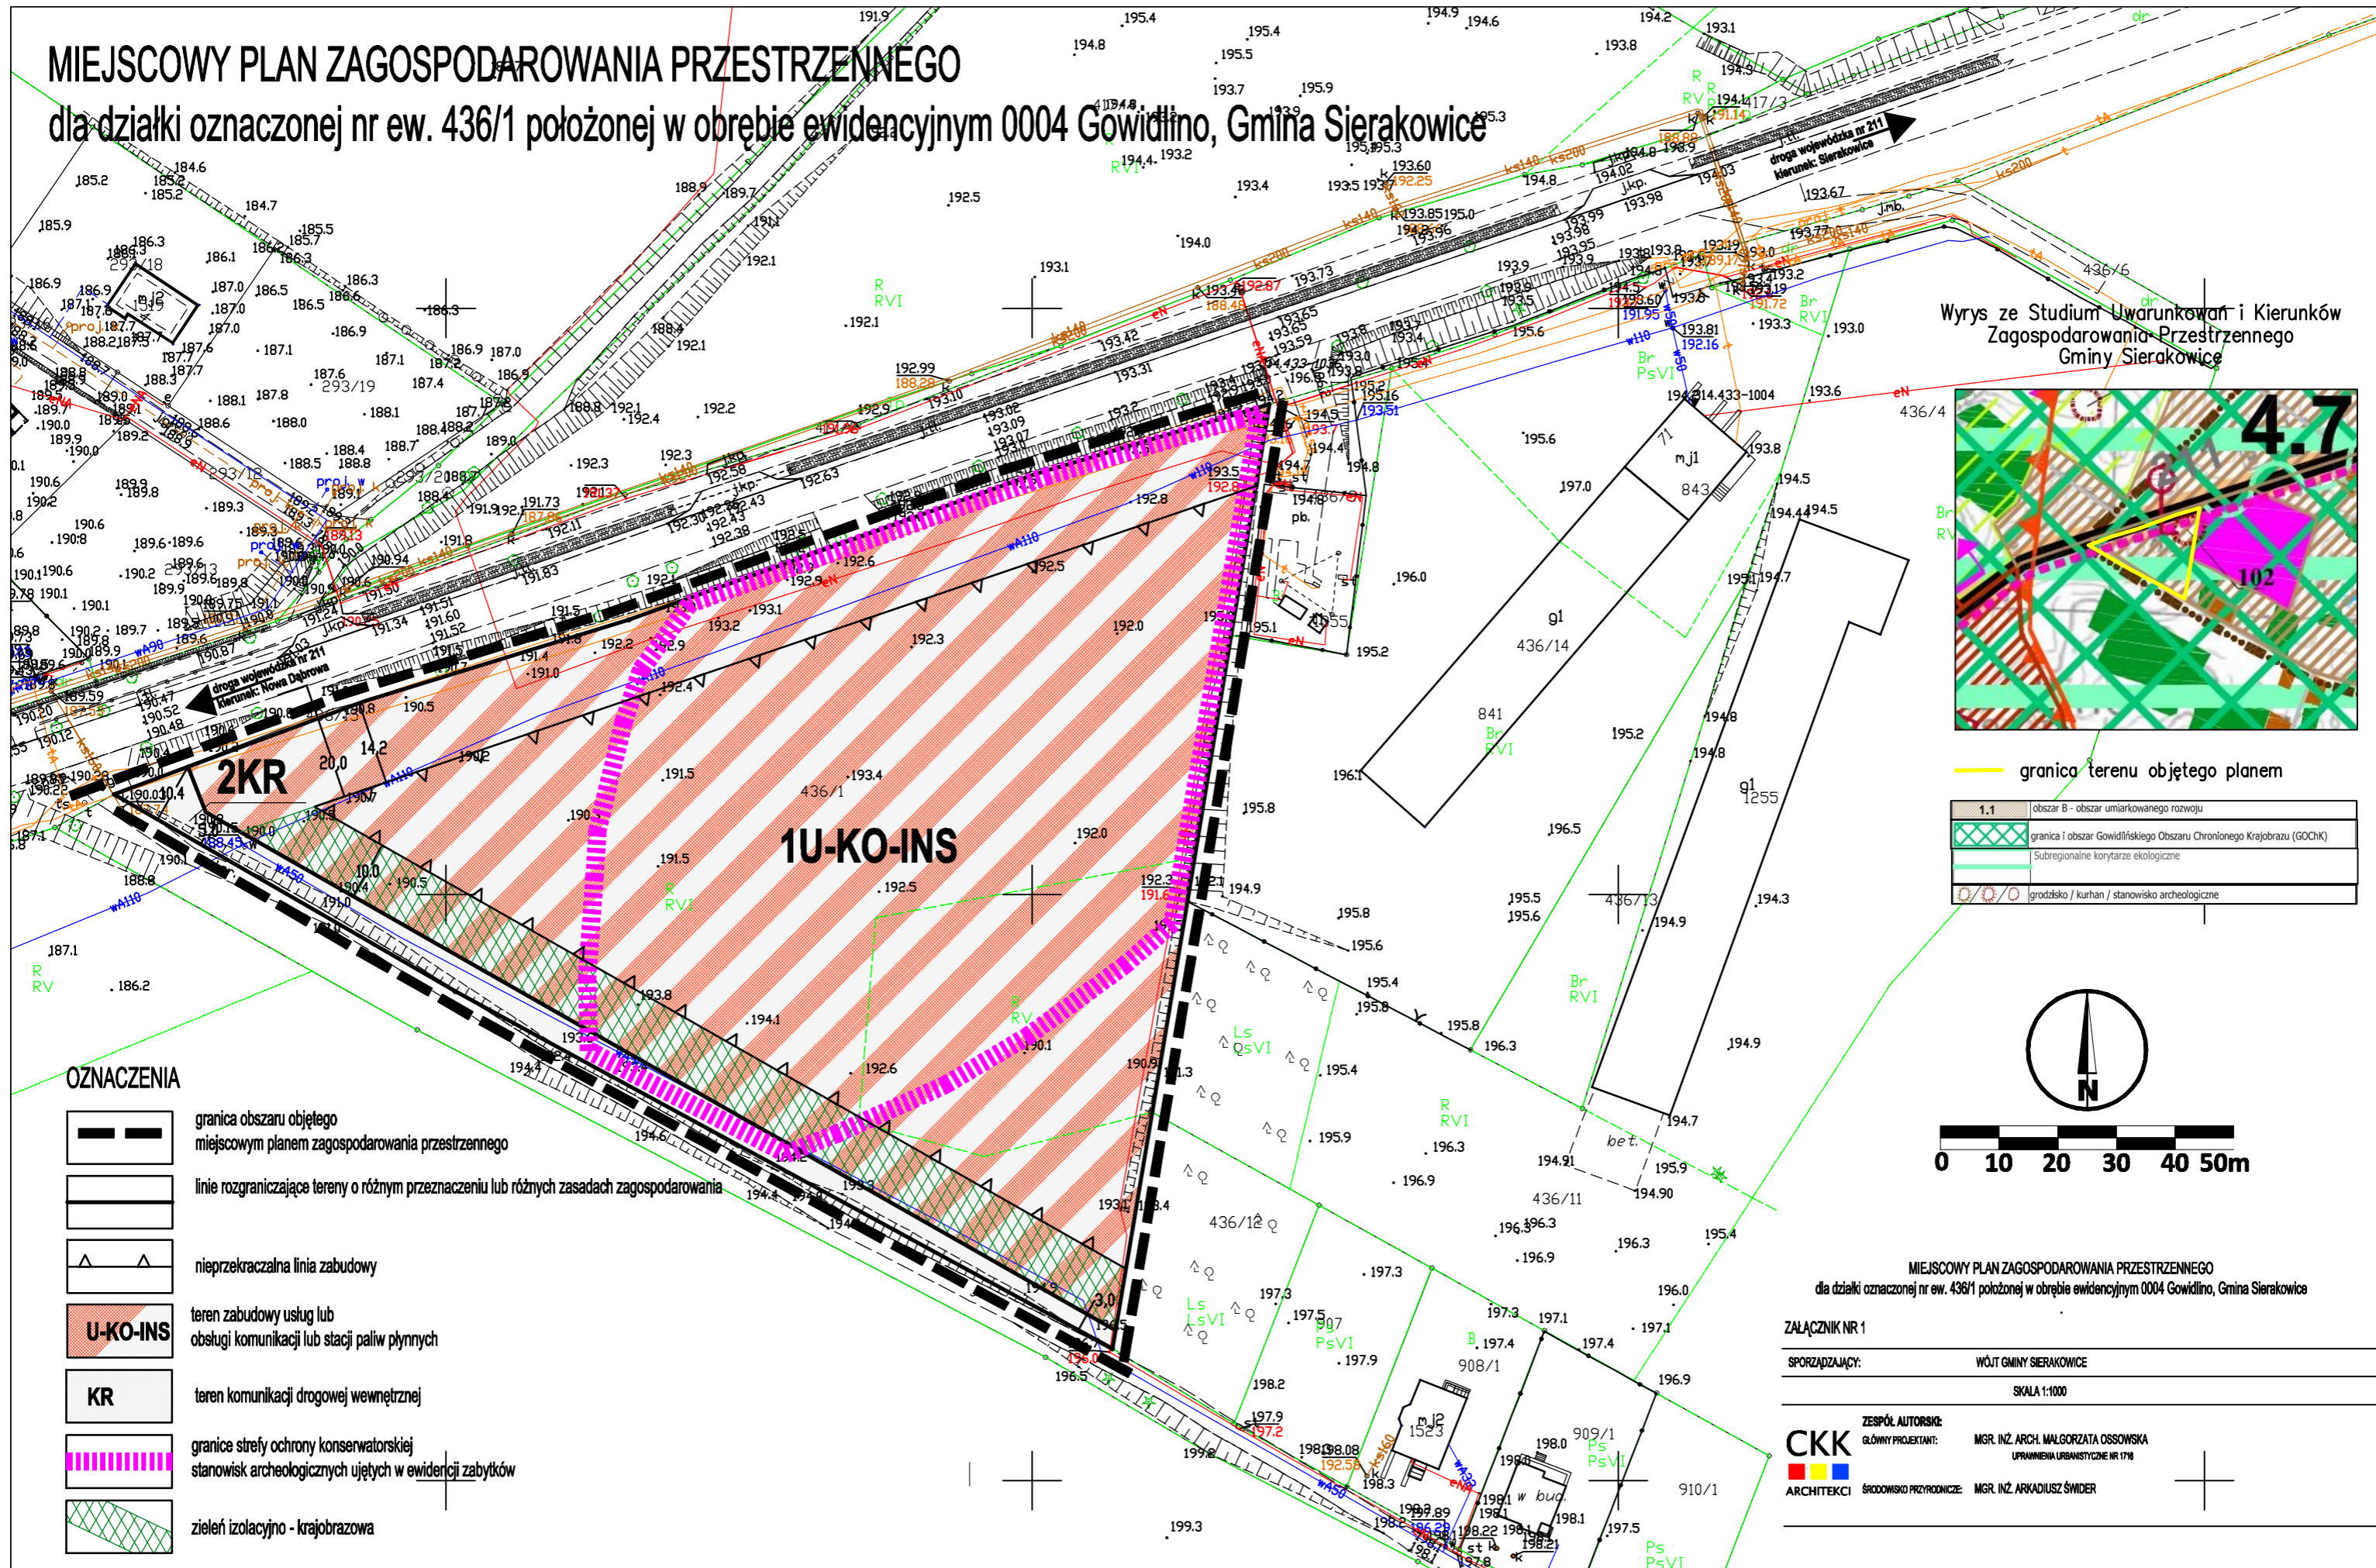

Wyrys ze Studium Uwarunkowań i Kierunków Zagospodarowania Przestrzennego Gminy Sierakowice



— granica terenu objętego planem

1.1	obszar B - obszar umiarkowanego rozwoju
	granica i obszar Gowidlińskiego Obszaru Chronionego Krajobrazu (GOCHK)
	Subregionalne korytarze ekologiczne
	grodzisko / kurhan / stanowisko archeologiczne

OZNACZENIA

- granica obszaru objętego miejscowym planem zagospodarowania przestrzennego
- linie rozgraniczające tereny o różnym przeznaczeniu lub różnych zasadach zagospodarowania
- nieprzekraczalna linia zabudowy
- teren zabudowy usług lub obsługi komunikacji lub stacji paliw płynnych
- teren komunikacji drogowej wewnętrznej
- granica strefy ochrony konserwatorskiej stanowisk archeologicznych ujętych w ewidencji zabytków
- zielen izolacyjno - krajobrazowa

MIEJSCOWY PLAN ZAGOSPODAROWANIA PRZESTRZENNEGO
dla działki oznaczonej nr ew. 436/1 położonej w obrębie ewidencyjnym 0004 Gowidłino, Gmina Sierakowice

ZAŁĄCZNIK NR 1

SPORZĄDZAJĄCY: WÓJT GMINY SIERAKOWICE

SKALA 1:1000

ZESPÓŁ AUTORSKI:
GŁÓWNY PROJEKTANT: MGR. INŻ. ARCH. MALGORZATA OSSOWSKA
UPRAWNIENIA URBANISTYCZNE NR 1716

ARCHITEKCI ŚRODOWISKO PRZYRODNICZE: MGR. INŻ. ARKADIUSZ ŚWIDER